

PODÉLNÝ PROFIL - SO 101 CHODNÍK

STARÝ PLZENEC - CHODNÍK V UL. JIRÁSKOVA
M 1:1000/1:100 km 0,000 00 - km 0,134 36

Katastrální území	Starý Plzeňec
Kraj	Plzeňský

R = -75 m
T = 2,28 m
y = -0,03 m

SKLONOVÉ POMĚRY

KÓTY NIVELETY


KÓTY TERÉNU


Srov. rovina = 331 m / n. m.

STANIČENÍ

VZDÁLENOST PŘÍČNÝCH ŘEZŮ

SMĚROVÉ POMĚRY

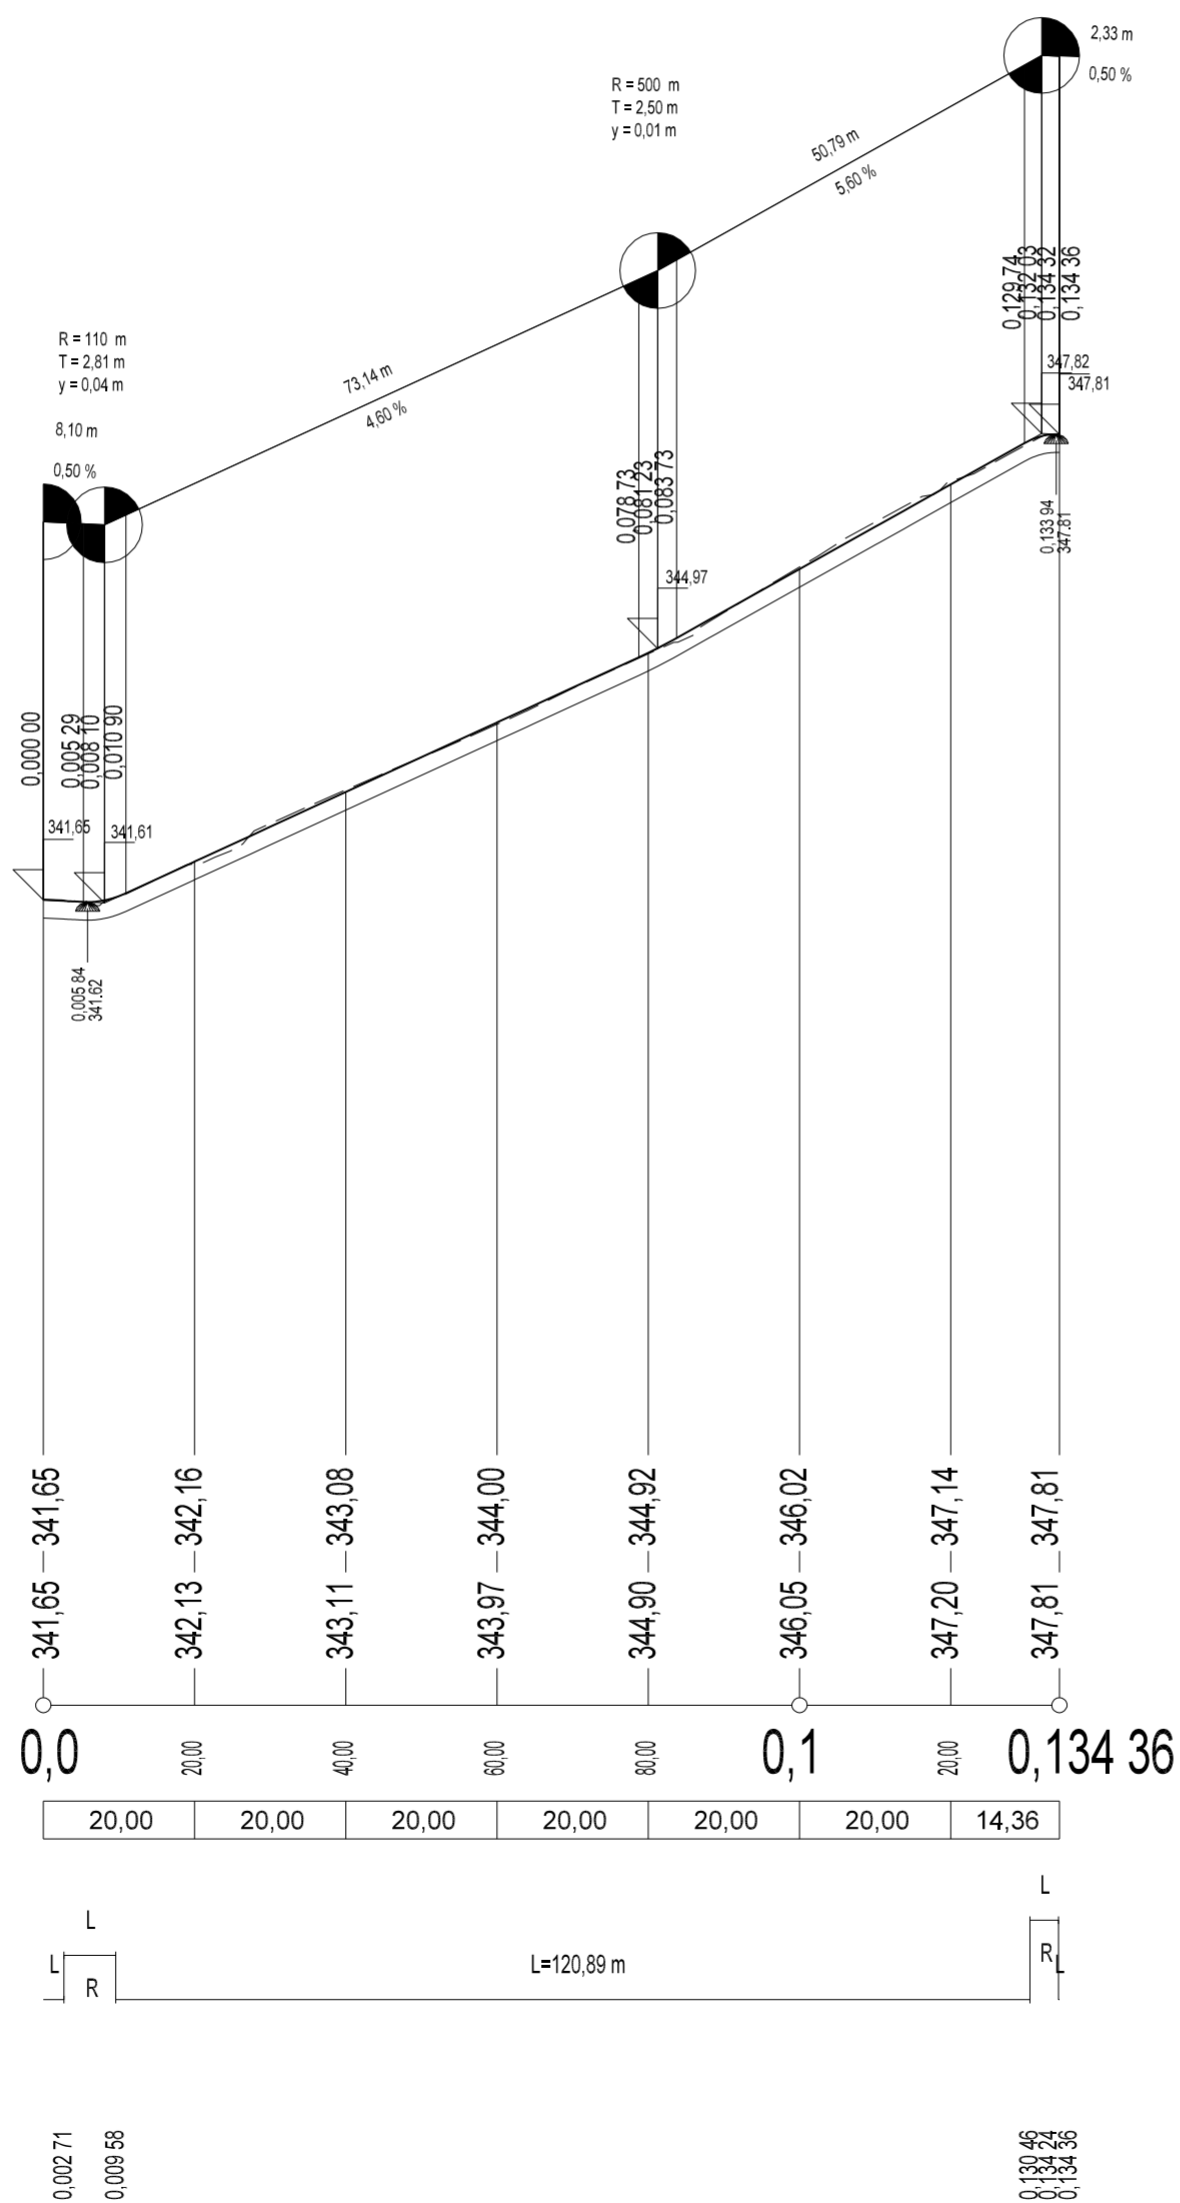

ZPRACOVATEL:		AUTORIZACE:	
		Krátká 765 Horní Břiza 330 12 tel.: +420 775 031 676 E-mail: t-projekt@email.cz www.jantous.cz	
OBJEDNATEL	MĚSTO STARÝ PLZENEC SMETANOVA 932, 332 02 STARÝ PLZENEC		
ODPOVĚDNÝ PROJEKTANT STAVBY	NAVRHL, VYPRACOVAL	ÚČEL	DŮR/DSP
BC. JAN TOUŠ	BC. JAN TOUŠ	DATUM	07/2018
KRAJ: PLZEŇSKÝ	KATASTRÁLNÍ ÚZEMÍ: STARÝ PLZENEC	MĚŘÍTKO	1:1000/100
STARÝ PLZENEC - CHODNÍK V UL. JIRÁSKOVA		FORMÁTY	4 x A4
		ČÁST	PARÉ
ČÁST PD	STAVEBNÍ ČÁST - SO 101 CHODNÍK	ČÁST	D.1.1.
NÁZEV PŘÍLOHY	PODÉLNÝ PROFIL	PŘÍL.	3.