


PŮDORYS – STAVAJÍCÍ STAV + BOURÁNÍ

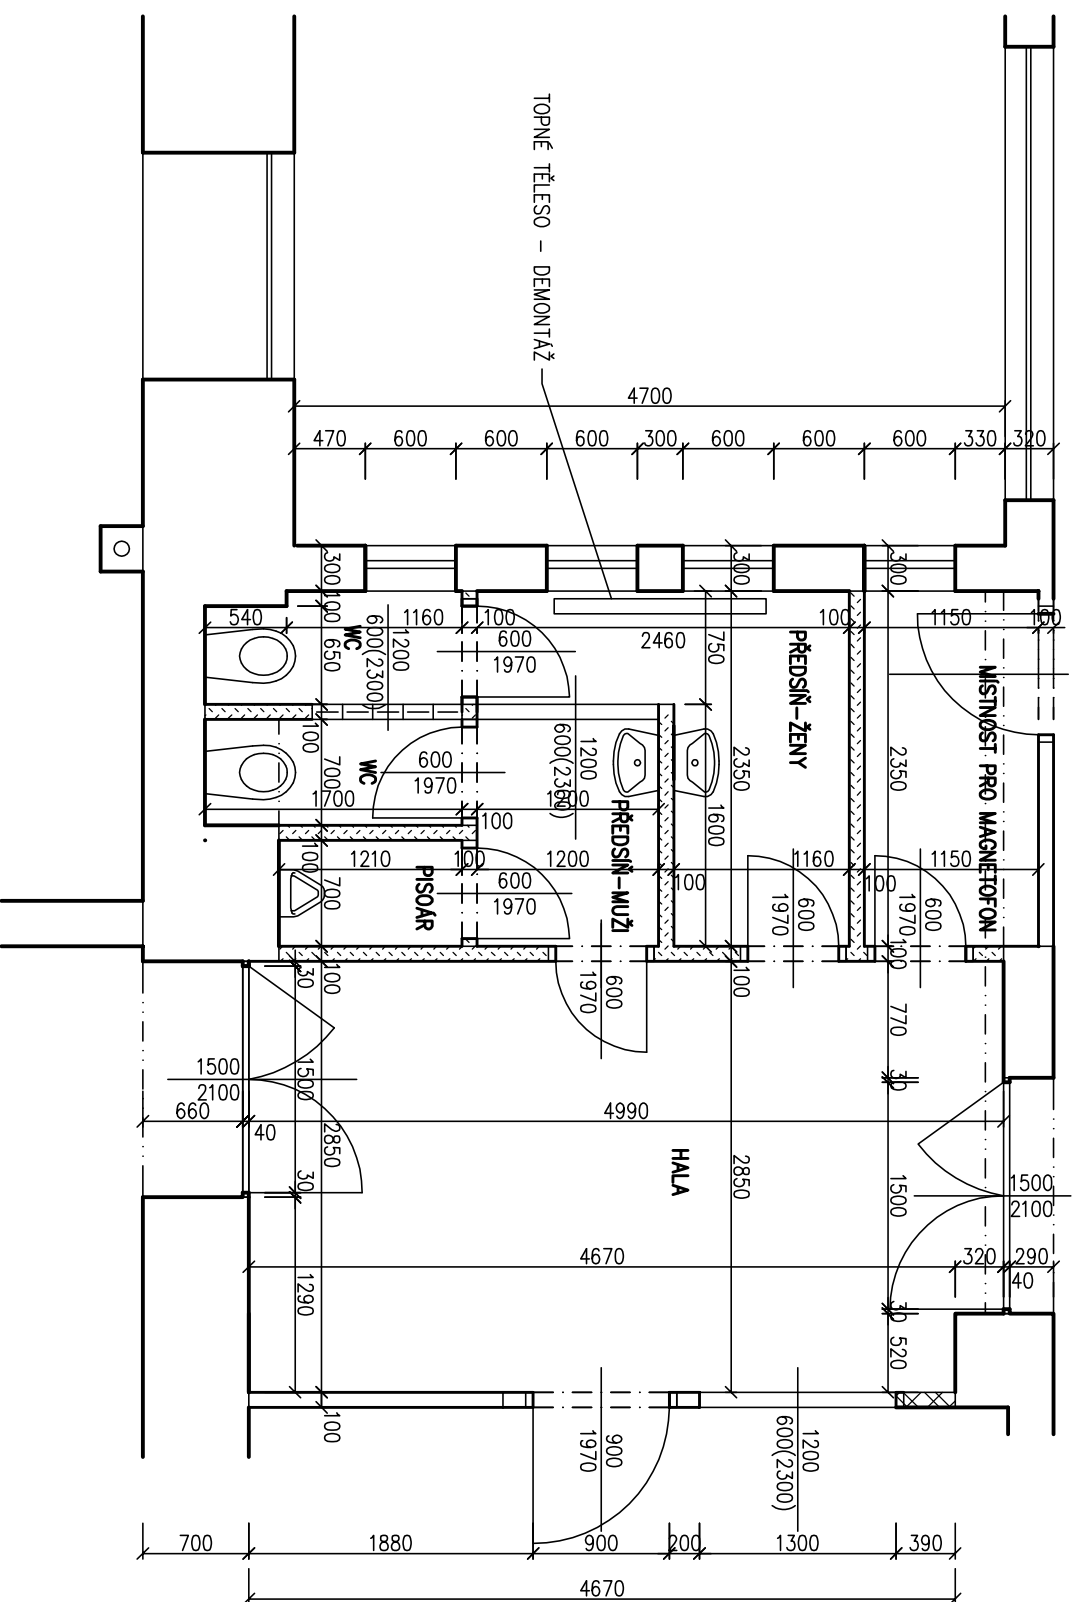

LEGENDA MATERIÁLŮ

	STÁVAJÍCÍ STĚNY NEBOURANÉ
	BOURANÉ KONSTRUKCE

POZNAMKA :

- BUDOU VYBOURÁNY VEŠKERÉ PŘÍČKY VČETNĚ KERAMICKÝCH OBKLADŮ A SKLOBETONOVÝCH STĚN V PROSTORU SOCIÁLNÍHO ZAŘÍZENÍ
- SOUČASNĚ S VYBOURÁNÍM PŘÍČEK BUDE PROVEDENO I VYVEŠENÍ DVEŘNÍCH KŘIDEL A VYBOURÁNÍ OC. ZARUBNÍ V PROSTORU SOCIÁLNÍHO ZAŘÍZENÍ
- V PROTĚŠÍ STĚNĚ HALY BUDOU ODSTRANĚNY POUZE DŘEVĚNÉ DVEŘE 900/1970, ZARUBĚŇ PONECHÁNA
- ZE STÁVAJÍCÍCH NEBOURANÝCH NOSNÝCH STĚN BUDOU ODSTRANĚNY PŮVODNÍ KERAMICKÉ OBKLADY
- BUDOU ODSTRANĚNY KERAMICKÉ DLAŽBY A PODLAHY DO TL. CCA 100MM V JEDNOTLIVÝCH MÍSTNOSTECH
- V CELÉ DISPOZICI BUDOU DEMONTOVÁNY ZAŘÍZOVACÍ PŘEDMĚTY, TOPNÁ TĚLESA A ELEKTROZAŘÍZENÍ VČETNĚ ROZVODŮ
- V HALE BUDE DEMONTOVÁN KOBEREC PODLAHY VČETNĚ KOMPLETNÍHO OBLOŽENÍ STĚN (KERAMICKÝ SOKLIK 100MM, OBKLAD KOBERCEM DO V. 1300MM S DŘEVĚNÝM OLIŠTOVÁNÍM) – PLOCHA 26,5 m²
- V DISPOZICI SOCIÁLNÍCH ZAŘÍZENÍ BUDE ODSTRANĚNA OMIŤKA STŘEPU – 11,5 m²
- VEŠKERÉ ROZMĚRY JE NUTNO OVĚŘIT NA MÍSTĚ STAVBY DLE SKUTEČNOSTI



AVE architekt, a.s.
 Částková 55, 326 00 Plzeň
 tel: 377 455 697, fax: 377 455 699
 e-mail: ave@ave-architekt.cz

INVESTOR : **MĚSTO STARÝ PLZENEC**

AKCE : **Sociální zařízení II. NP, Masarykovo nám. 121, Starý Plzenec**

SPECIALIZACE : **D.1. ARCHITEKTONICKÉ A STAVEBNĚ TECHNICKÉ ŘEŠENÍ**

PŘÍLOHA : **STÁVAJÍCÍ STAV – PŮDORYS BOURÁNÍ**

ZODP. PROJ. :	Ing. J. RŮŽIČKA	STUPEŇ :	DPS	FORMÁT :	2 A4	Č. PŘÍLOHY :
HIP :	Ing. J. RŮŽIČKA	DATUM :	02/2018	MĚŘÍTKO :		
VYPRACOVAL :	Ing. J. RŮŽIČKA	Č. ZAK. :	17-5-0BJ			02