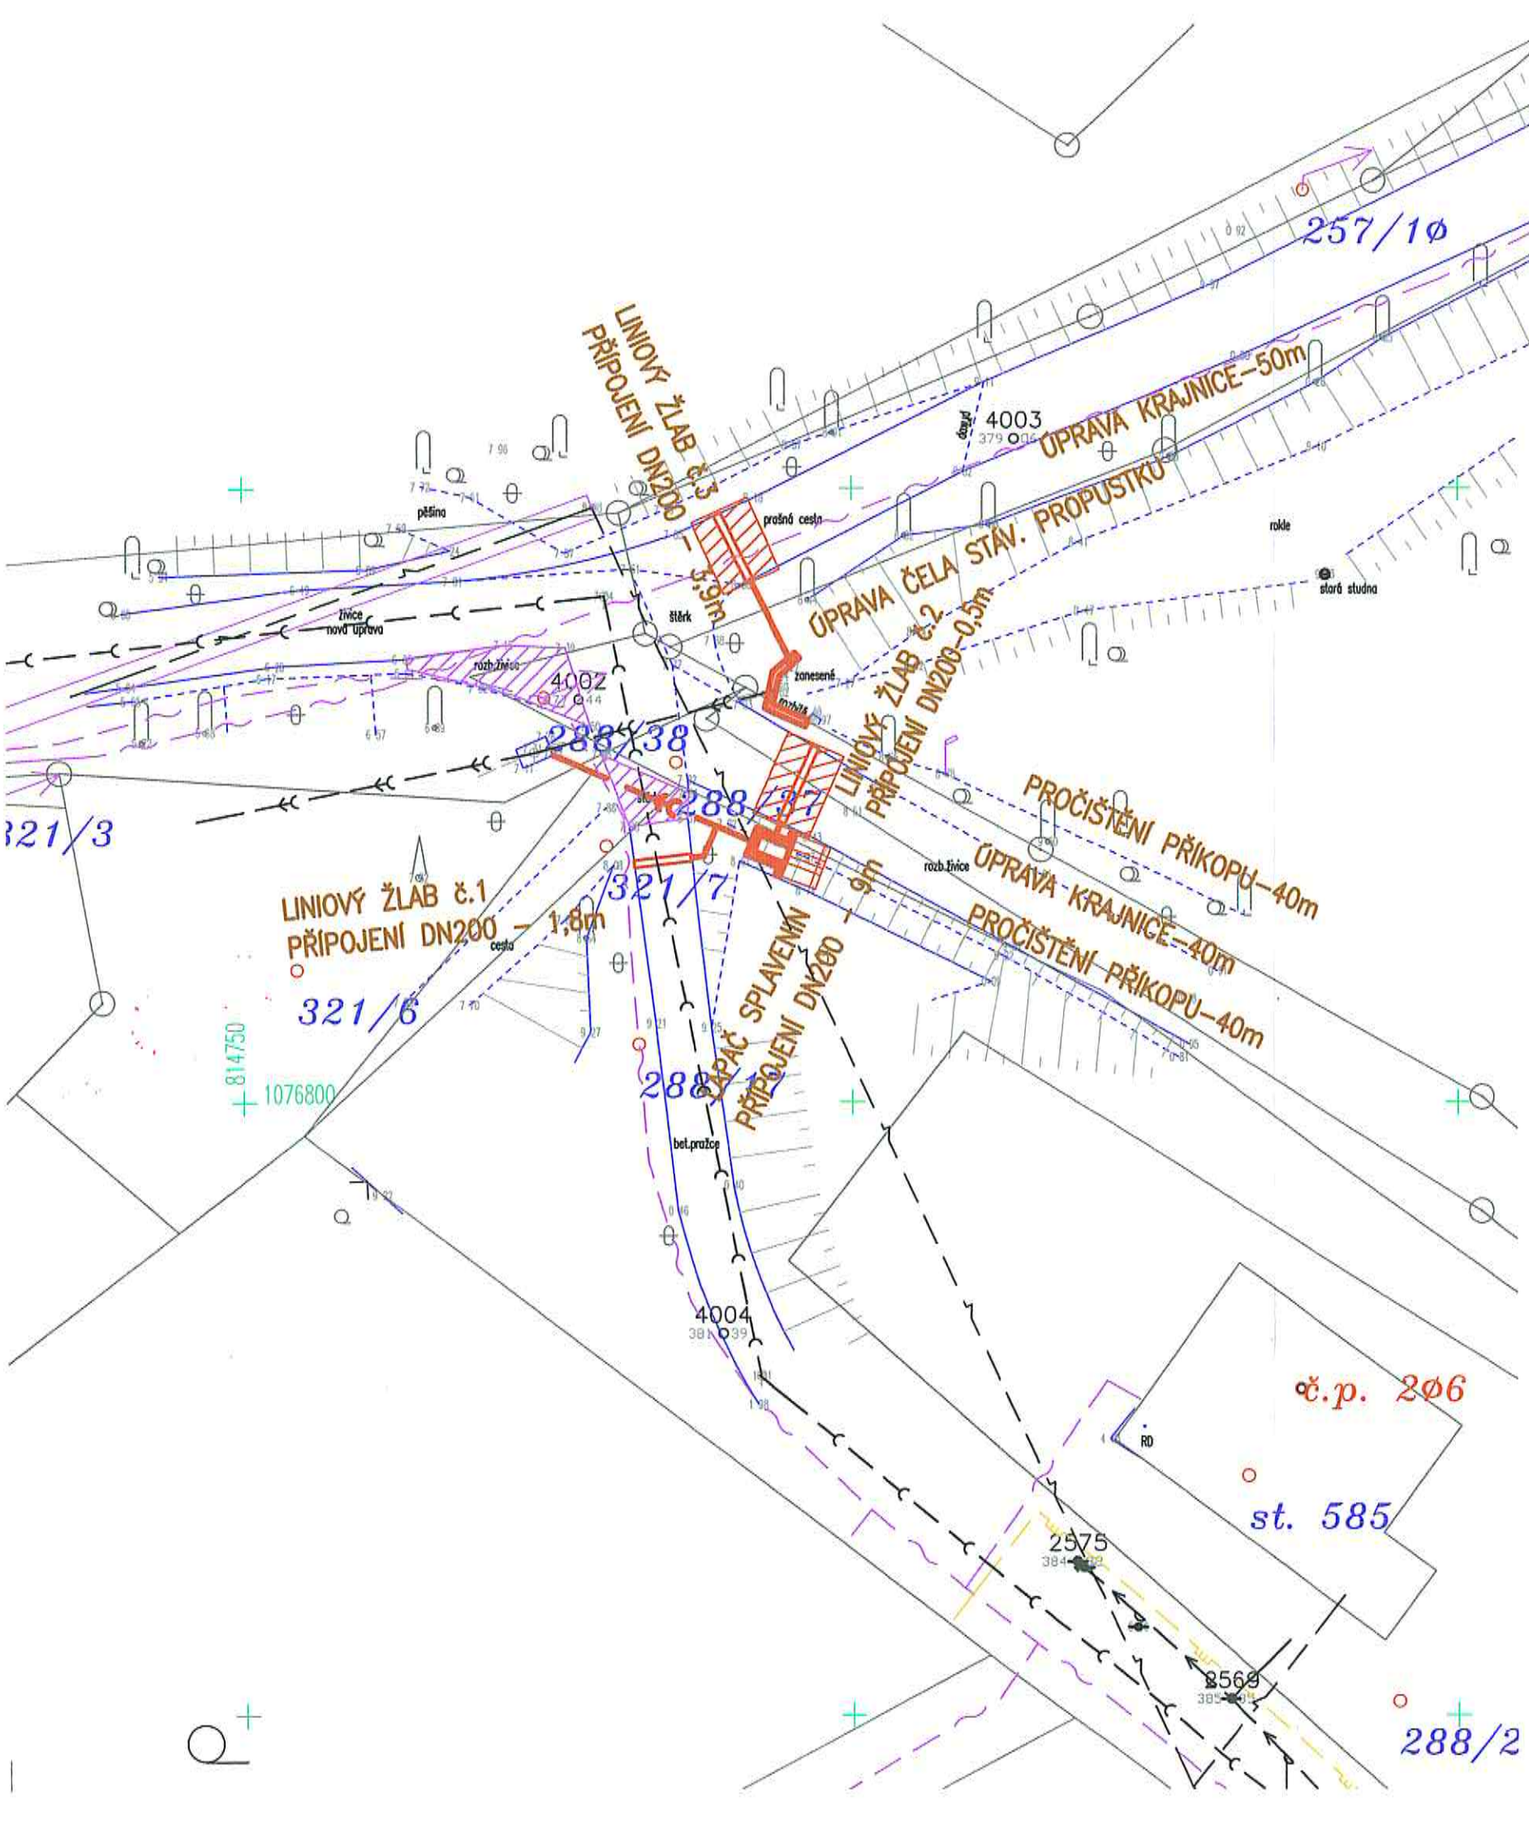

LEGENDA :

STÁVAJÍCÍ NADZEMNÍ VEDENÍ :

- EL. VEDENÍ NN

STÁVAJÍCÍ PODZEMNÍ SÍTĚ :

- SPLAŠKOVÉ STOKY
- DEŠŤOVÉ STOKY
- VODOVOD
- TELEKOMUNIKAČNÍ VEDENÍ
- STL PLYNOVOD

ODVODNĚNÍ MK :

- POTRUBÍ DN200
- LINIOVÉ ŽLABY
- LAPAČ SPLAVENIN
- OPRAVA KOMUNIKACE PO PŘEKOPU
- OPRAVA KOMUNIKACE

Ing. ZDENĚK ČERNÝ autorizovaný inženýr pro vodohospodářské stavby ČKAIT - 0200054

VYPRACOVAL	PROJEKTANT	KONTROLOVAL	HIP
Ing. Z. Černý	Ing. Z. Černý		Ing. Z. Černý

PROJEKTOVÁNÍ VODOHOSPODÁŘSKÝCH STAVEB
Ing. Zdeněk ČERNÝ
CHLUM 29, 332 04 NEZVĚSTICE
IČ : 88536254
tel.: 732500344 , E-mail: cerny.chlum@seznam.cz

OBEC, KRAJ: Starý Plzenec, Plzeňský	KAT. ÚZEMÍ: Sedlec u Starého Plzence	DRUH PD	oprava
INVESTOR: Město Starý Plzenec, Smetanove 935, 332 04 Starý Plzenec		ČÍSLO ZAKÁZKY	–
AKCE: Starý Plzenec Sedlec – oprava odvodnění místní komunikace		FORMÁTY A4	2
		DATUM	07/2017
		MĚŘÍTKO	1:250

OBSAH:	Č.VYHOTOV.	DÍL	Č. PŘÍLOHY
C. Situační výkresy Kordinační situace	1	C	3