




ULIČNÍ VPUST BETONOVÁ 450/150

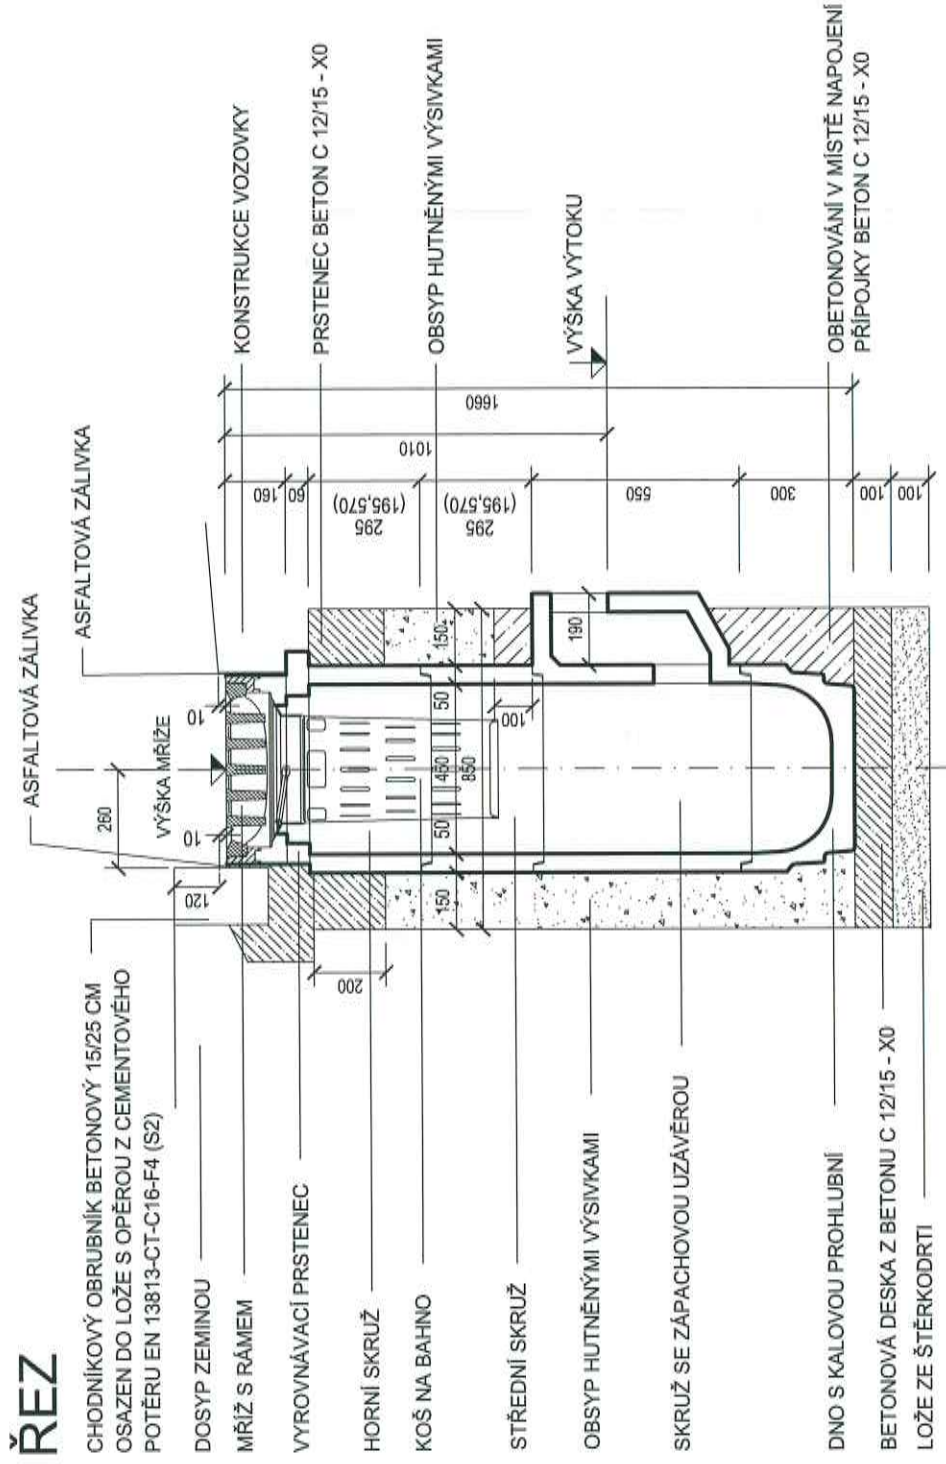

PŮDORYS

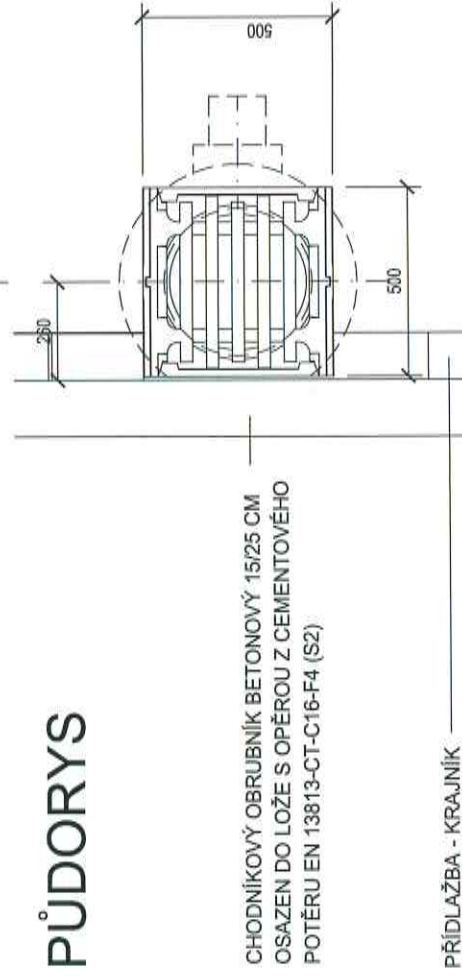

DETAIL ULOŽENÍ POTRUBÍ PVC DN 150

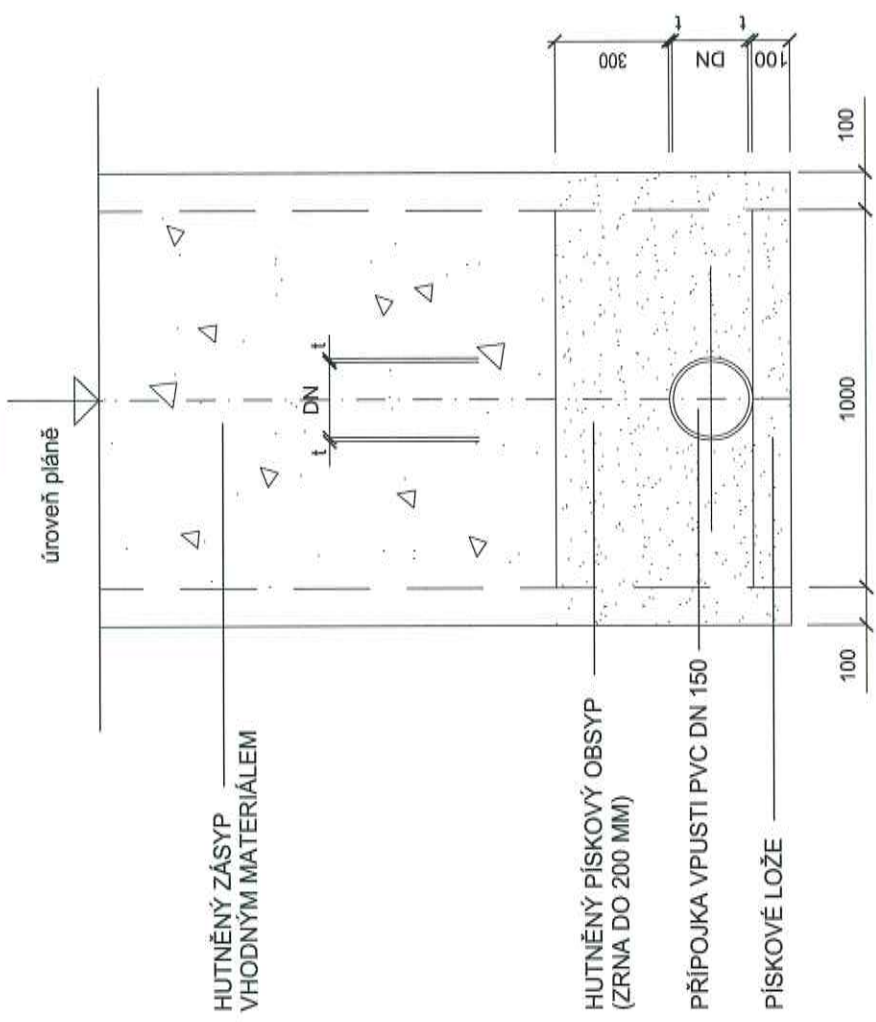

Nedvěd s.r.o.
DPROJEKT PLZEŇ, PROJEKTOVÁ KANCELÁŘ

KOTEROVSKÁ 177, 326 00 PLZEŇ

VED. PROJEKTU <i>Karel Nedvěd</i> Ing. Jan BŘÍTIK	ODP. PROJEKTANT <i>Karel Nedvěd</i> Ing. Karel NEDVĚD	PROJEKTANT <i>Karel Nedvěd</i> Ing. Jan BŘÍTIK	RAZÍTKO Nedvěd s.r.o. DPROJEKT PLZEŇ 326 00 PLZEŇ, Koterovská 177 IČ: 377 483 321-9, www.dprojekt.cz IČ: 26388791, DIČ CZ26388791
KRAJ: PLZEŇSKÝ	OBEC: MĚSTO STARÝ PLZENEC	STARÝ PLZENEC	SOUBOR
STAVEBNÍK: MĚSTO STARÝ PLZENEC			DATUM 08/2013
			STUPEŇ PDPS
			ZMĚNA Č.
			MĚŘITKO 1 : 20
STARÝ PLZENEC ÚPRAVA POZEMKU č.parc. st. 611/1 k.ú. STARÝ PLZENEC			PŘÍLOHA / PARÉ 5. 1
DETAIL VPUSTI			