# SITUACE 1:200

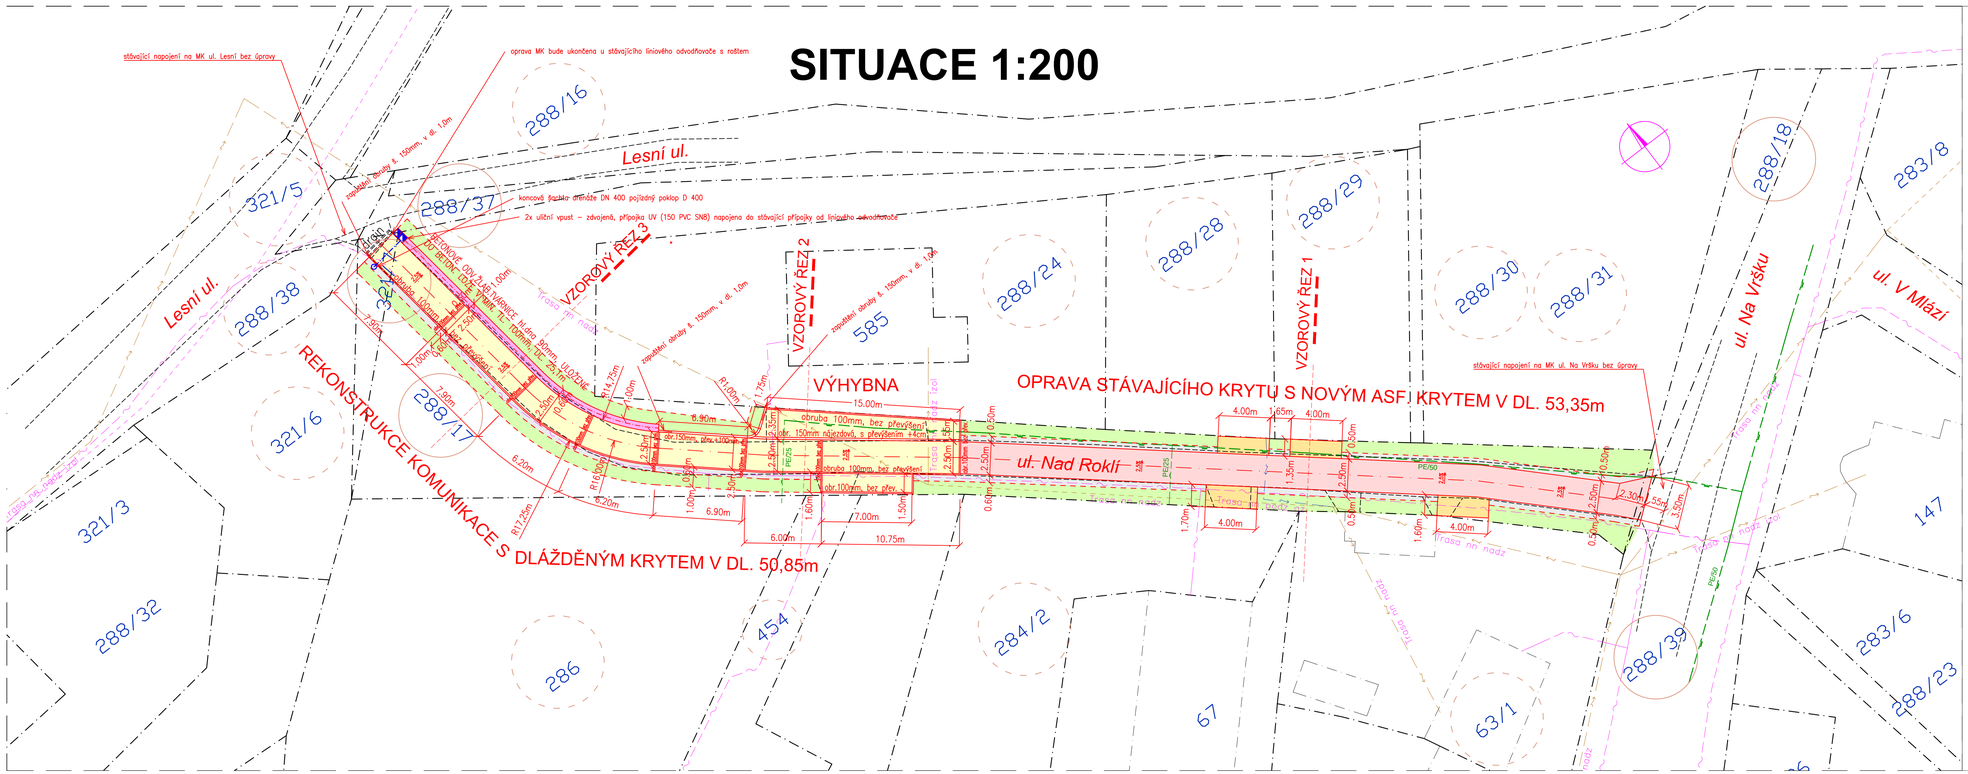


## LEGENDA:

- NADZEMNÍ VEDENÍ NN, ČEZ Distribuce a.s.
- PODZEMNÍ VEDENÍ NN, ČEZ Distribuce a.s.
- PLYNOVOD STL, PE/50mm, GRID SERVICE s.r.o.
- PŘÍPOJKA PLYNOVODU STL, PE/25mm, GRID SERVICE s.r.o.
- PODZEMNÍ VEDENÍ SLABOPROUD MEATLICKÝ, CETIN a.s.
- PODZEMNÍ VEDENÍ SLABOPROUD MEATLICKÝ, CETIN a.s. - NAZAMĚŘENÝ

288/24 — ČÍSLO POZEMKU SOUSEDÍCÍHO SE STAVBOU OPRAVY MK

288/17 — ČÍSLO POZEMKU DOTČENÉHO STAVBOU OPRAVY MK

- OPRAVA MK S NOVÝM ASF. KRYTEM, KOMUNIKACE BEZ OBRUB
- REKONSTRUKCE MK, ODSTRANĚNÍ PRAŽCŮ, NOVÁ KONSTRUKCE Z DL. KRYTEM ZE ZATRAVŇOVACÍ DLAŽBY
- DOSYP ZE ŠD/PŘEZOVANÉ DRTI PODÉL HRANY VOZOVKY MK
- ÚPRAVA STÁVAJÍCÍ ZATRAVNĚNÉ PLOCHY S DOSYPEM ORNICE A OSETÍM TRAVNÍM SEMENEM
- DOSYP V MÍSTĚ SJEZDU Z ŠD/PŘEZOVANÉ DRTI
- BETONOVÁ ŽLABOVÁ TVÁRNICE Š. 600mm, HL. 90mm OSAZENÁ DO BETONOVÉHO LOŽE
- DRENÁŽ dn 150mm, FLEXIBILNÍ ROURA PERFOROVANÁ, dl. 3m, VÝUSTĚNÍ DO NOVÉ ULIČNÍ VPUSTI
- HRANICE POZEMKŮ DLE DKM
- NOVĚ NAVRŽENÁ OBRUBA PO OBVODĚ DL. PLOCHY
- ZDVOJENÁ BODOVÁ ULIČNÍ VPUST S VTOKOVOU MŘÍŽÍ 2 x 500/500 D 400 LITINA S PANTEM A ZÁMKEM

*PŘED ZAHÁJENÍM ZEMNÍCH PRACÍ NUTNO VYTÝČIT VŠECHNY INŽENÝRSKÉ SÍTĚ A DODRŽOVAT PODMÍNKY JEJICH SPRÁVCŮ*
*ZÁKRES INŽENÝRSKÝCH SÍTÍ NENÍ SOUČÁSTÍ JAKO VYTYČOVACÍ VÝKRES KABELY NUTNO VYTÝČIT A OVĚŘIT SONDAMI*

*SOUŘADNICOVÝ SYSTÉM S-JTSK*
*VÝŠKOVÝ SYSTÉM S-ČJNS BALT P.V.*

## ZJEDNODUŠENÁ PROJEKTOVÁ DOKUMENTACE

| | | | |
|---|---|---|---|
| MÍSTO STAVBY: INTRAVILÁN OBCE STARÝ PLZENEC OKRES PLZEŇ JIH | ZODPOVĚDNÝ PROJEKTANT: JAN MIŠKA | | |
| COLAS | | | |
| STAVBA: OPRAVA MÍSTNÍ KOMUNIKACE NAD ROKLÍ, STARÝ PLZENEC | | DATUM: 3/2019 | SOUBOR |
| | | MĚŘÍTKO: 1:200 | |
| | | FORMÁT: 5 x A4 | |
| PŘÍLOHA: SITUACE | | Č. VÝKRESU: 1 | |