




VZOROVÝ PŘÍČNÝ ŘEZ M 1:50

VZOROVÝ PŘÍČNÝ ŘEZ ULICÍ V KOLONII

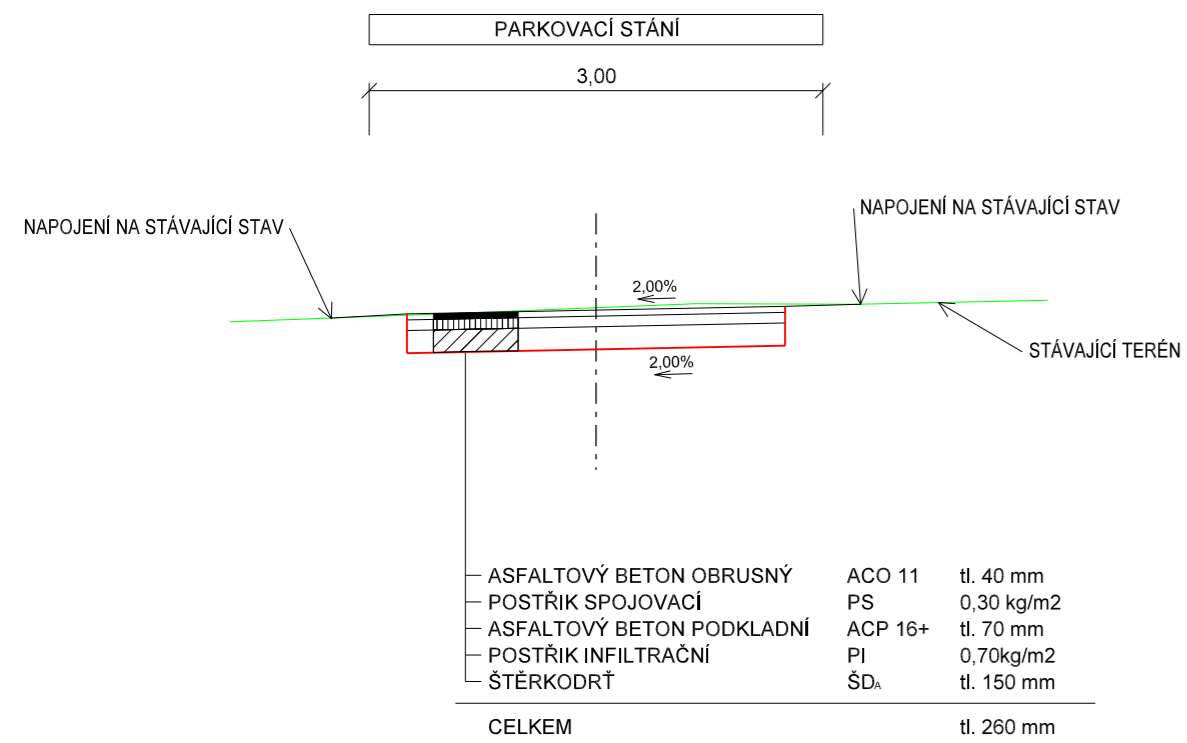

VZOROVÝ PŘÍČNÝ ŘEZ ULICÍ V KOLONII S PARKOVACÍ PLOCHOU

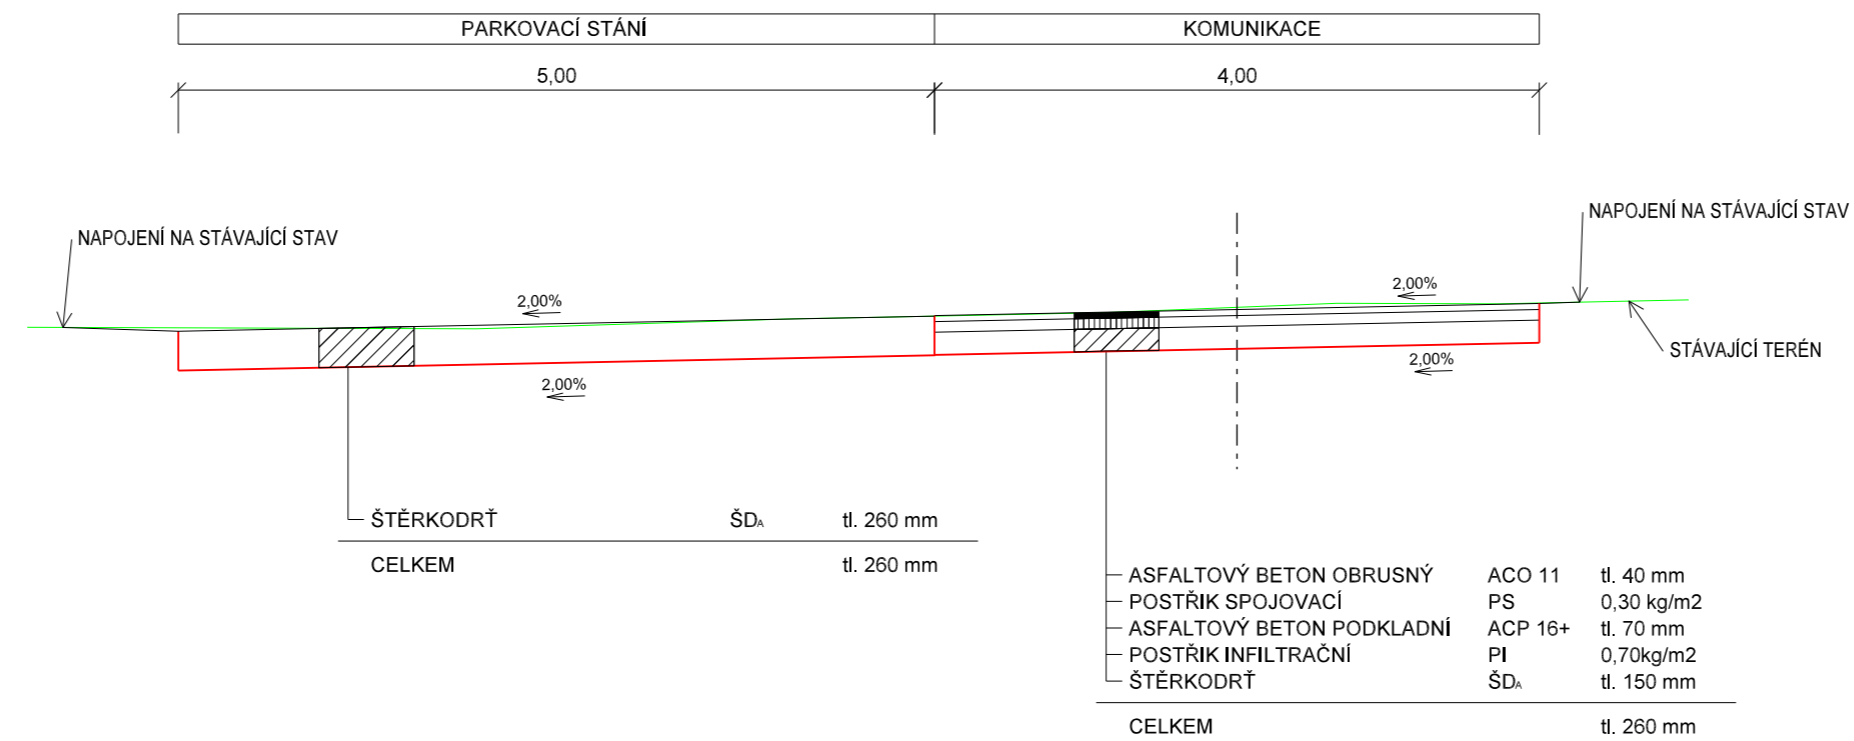

ZPRACOVATEL:		AUTORIZACE:	
		Touš projekt s.r.o. Krátká 765 Horní Bříza 330 12 tel.: +420 775 031 676 E-mail: t-projekt@email.cz	
MĚSTO STARÝ PLZENEC SMETANOVA 932, 332 02 STARÝ PLZENEC		ÚČEL	
ODPOVĚDNÝ PROJEKTANT STAVBY	NAVRHL, VYPRACOVAL	DATUM	ZPD
BC. JAN TOUŠ <i>J. Touš</i>	BC. JAN TOUŠ <i>J. Touš</i>	MĚŘÍTKO	06/2019
KRAJ: PLZEŇSKÝ	K.Ú.: SEDLEC U STARÉHO PLZENEC	FORMÁTY	1:50
OPRAVA ULICE V KOLONII		ČÁST	PARÉ
		-	-
ČÁST PD	-	PŘÍL.	3.
NÁZEV PŘÍLOHY	VZOROVÝ PŘÍČNÝ ŘEZ		