




VZOROVÝ PŘÍČNÝ ŘEZ M 1:50

VZOROVÝ PŘÍČNÝ ŘEZ ULICÍ PŘÍČNÍ (OD UL. SMETANOVA)

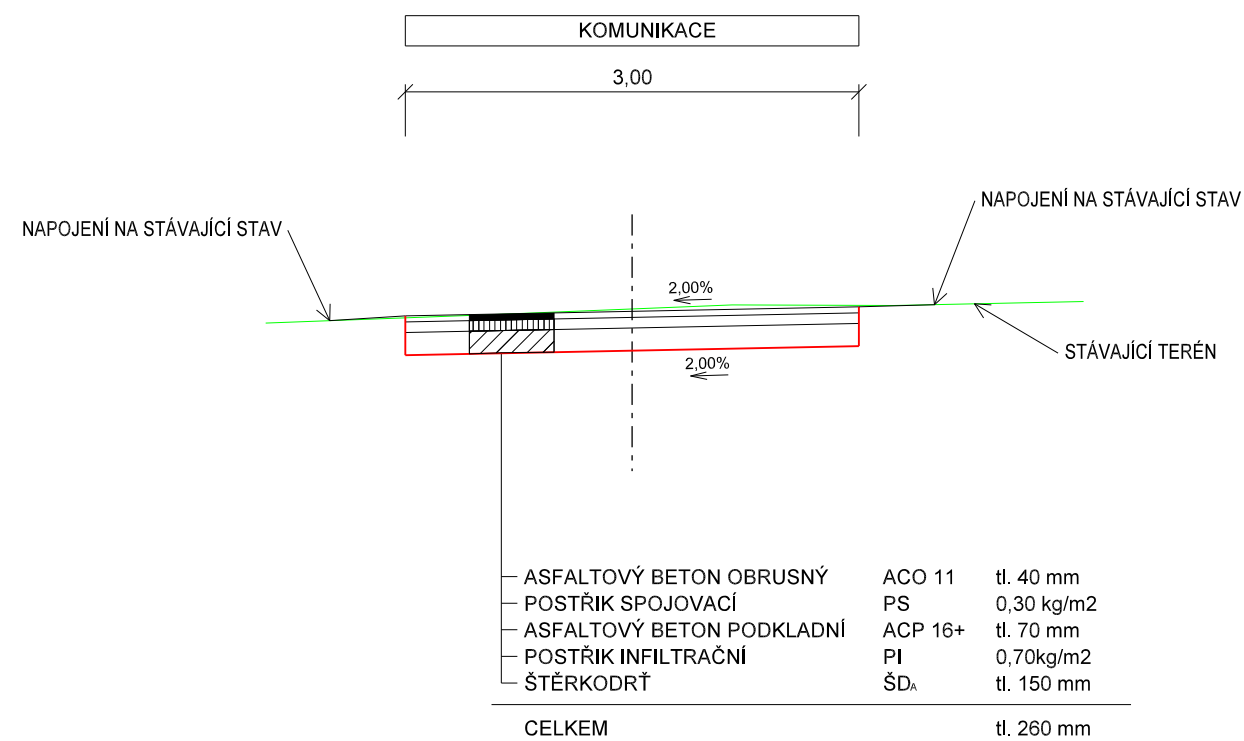

VZOROVÝ PŘÍČNÝ ŘEZ ULICÍ PŘÍČNÍ S PARKOVACÍ PLOCHOU

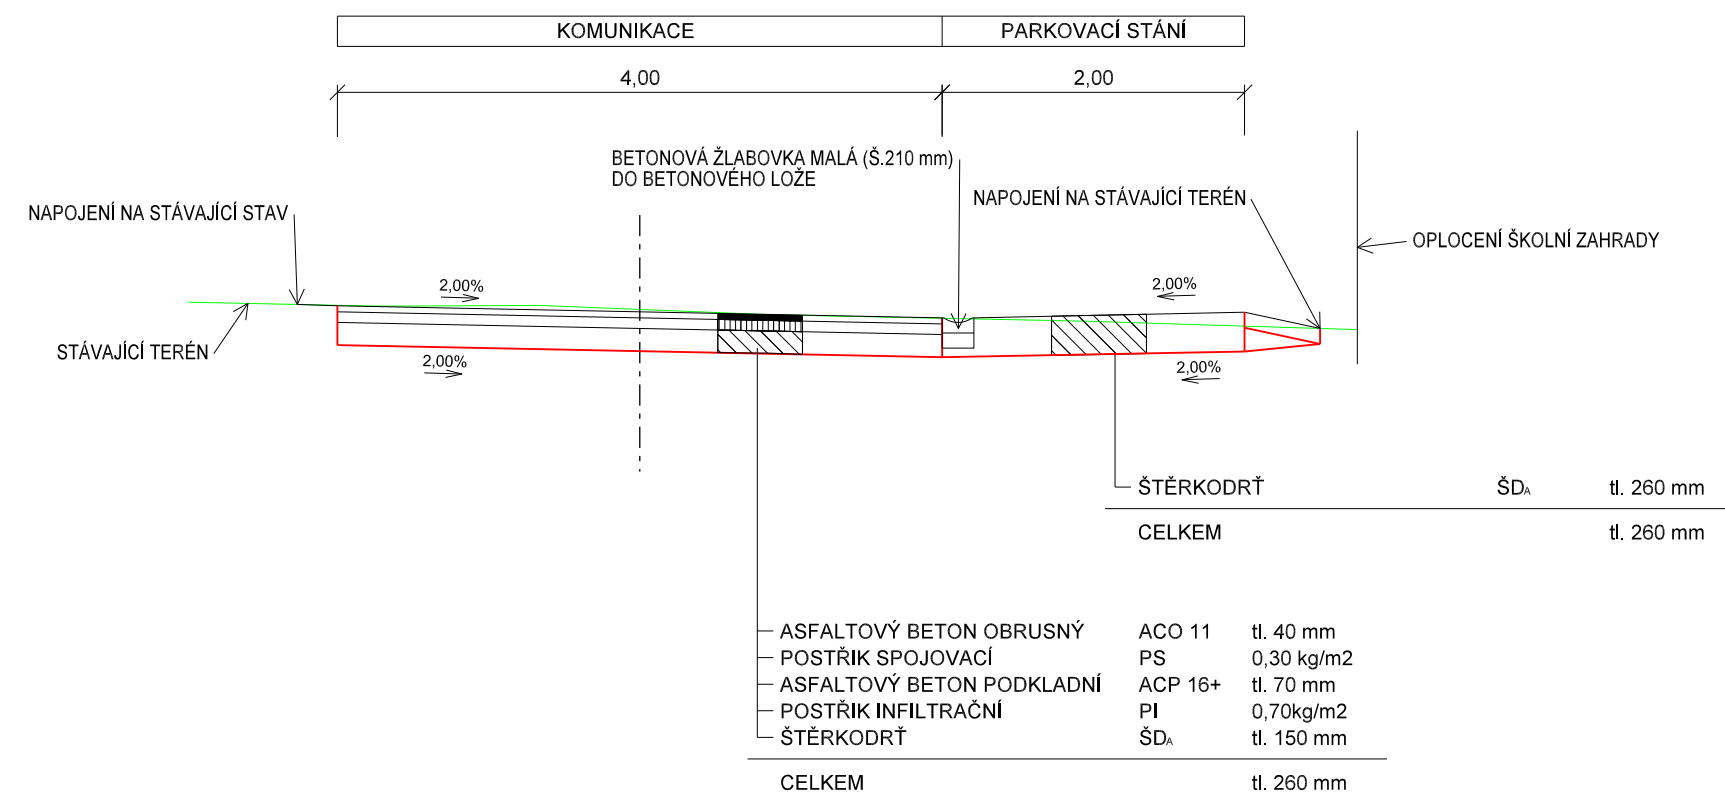

ZPRACOVATEL:		AUTORIZACE:	
		Touš projekt s.r.o. Krátká 765 Horní Bříza 330 12 tel.: +420 775 031 676 E-mail: t-projekt@email.cz	
OBJEDNATEL	MĚSTO STARÝ PLZENEC SMETANOVA 932, 332 02 STARÝ PLZENEC		
ODPOVĚDNÝ PROJEKTANT STAVBY	NAVRHL, VYPRACOVAL	ÚČEL	ZPD
BC. JAN TOUŠ <i>J. Touš</i>	BC. JAN TOUŠ <i>J. Touš</i>	DATUM	06/2019
		MĚŘÍTKO	1:50
KRAJ: PLZEŇSKÝ	K.Ú.: SEDLEC U STARÉHO PLZENCE	FORMÁTY	3 x A4
OPRAVA ULICE PŘÍČNÍ		ČÁST	PARÉ
		-	
ČÁST PD	-	PŘÍL.	3.
NÁZEV PŘÍLOHY	VZOROVÝ PŘÍČNÝ ŘEZ		