


PŘÍČNÝ ŘEZ 1

MÍSTNÍ KOMUNIKACE - funkční skupina C, MO1k 3,5/3,5/30

jednopruhová, obousměrná MK s výhybnami

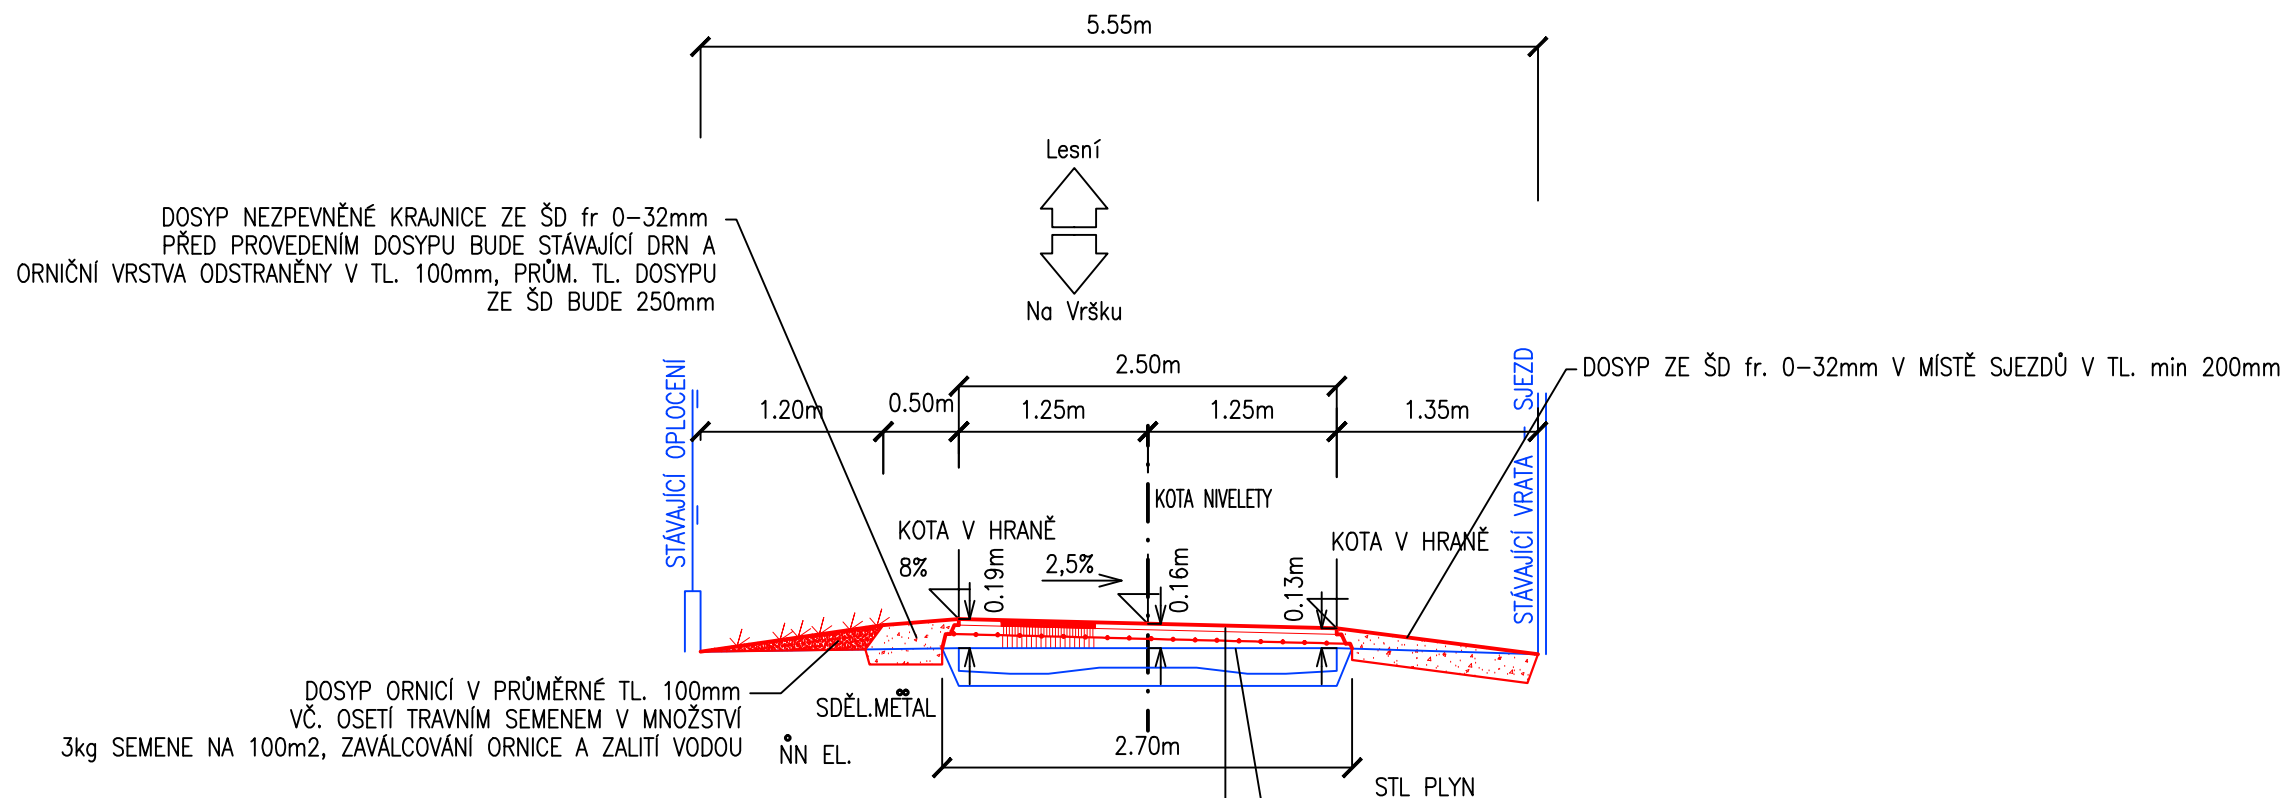

DOSYP NEZPEVNĚNÉ KRAJNICE ZE ŠD fr 0-32mm
PŘED PROVEDENÍM DOSYPU BUDE STÁVAJÍCÍ DRN A
ORNIČNÍ VRSTVA ODSTRANĚNY V TL. 100mm, PRŮM. TL. DOSYPU
ZE ŠD BUDE 250mm

DOSYP ORNICÍ V PRŮMĚRNÉ TL. 100mm
VČ. OSETÍ TRAVNÍM SEMENEM V MNOŽSTVÍ
3kg SEMENE NA 100m², ZAVÁLCOVÁNÍ ORNICE A ZALITÍ VODOU

návrh skladby opravy krytu MK:

- ČSN EN 13108-1, TKP kap. 7 tl. 40mm KRYTOVÁ VRSTVA - ACO 11+ 50/70
 - ČSN 73 6129, TKP kap. 26 SPOJOVACÍ POSTŘIK PS E V MNOŽSTVÍ MIN. 0,3kg/m²
 - ČSN EN 13108-1, TKP kap. 7 tl. 60mm LOŽNÁ VRSTVA - ACL 16+ 50/70
 - ČSN 73 6129, TKP kap. 26 SPOJOVACÍ POSTŘIK PS E V MNOŽSTVÍ MIN. 0,3kg/m²
 - TP 147 SPLÉTANÁ SKELNÁ GEOMŘÍŽ S MIN PEVNOSTÍ 100 kN/m
 - ČSN EN 13108-1, TKP kap. 7 průměrná tl. 50mm (min. tl. 30mm) PODKLADNÍ VRSTVA - ACP 16 S 50/70
S LOKÁLNÍ VYROVNÁNÍM PŘÍČNÉHO PROFILU NA PŘÍČNÝ SKLON 2,5%
 - ČSN 73 6129, TKP kap. 26 INFILTRAČNÍ POSTŘIK NA STÁVAJÍCÍ BET. PRAŽCE V MNOŽSTVÍ MIN. 0,7kg/m²
- OČIŠTĚNÍ POVRCHU PO ODSTRANĚNÍ PLEVELE VE SPARÁCH A ODBORNÁ PROHLÍDKA STAVU POVRCHU ZA ÚČELEM VÝBĚRU MÍST K LOKÁLNÍM OPRAVÁM
STÁVAJÍCÍ KONSTRUKCE VOZOVKY

STÁVAJÍCÍ BETONOVÉ PRAŽCE BUDOU PONECHÁNY,
SPÁRY MEZI PRAŽCI: BUDE PROVEDEN
POSTŘIK VHDNÝM HERBICIDEM, PO cca 10 DNECH BUDOU MECHANICKY
PROČIŠTĚNY SPÁRY S ODSTRANĚNÍM ZBYLÉHO POROSTU

PŘED ZAHÁJENÍM ZEMNÍCH PRACÍ NUTNO VYTÝČIT VŠECHNY INŽENÝRSKÉ SÍTĚ A DODRŽOVAT PODMÍNKY JEJICH SPRÁVCŮ
ZÁKRES INŽENÝRSKÝCH SÍTÍ NESLOUŽÍ JAKO VYTÝČOVACÍ VÝKRES KABELY NUTNO VYTÝČIT A OVĚRIT SONDAMI
SOUŘADNICOVÝ SYSTÉM S-JTSK
VÝŠKOVÝ SYSTÉM S-ČJNS BALT P.V.

ZJEDNODUŠENÁ PROJEKTOVÁ DOKUMENTACE

| | | | |
|--|------------------------|-------------|-----------|
| MÍSTO STAVBY: | ZODPOVĚDNÝ PROJEKTANT: | | |
| INTRAVILÁN OBCE STARÝ PLZENEC OKRES PLZEŇ JIH | JAN MIŠKA | | |
| COLAS | | | |
| STAVBA: OPRAVA MÍSTNÍ KOMUNIKACE NAD ROKLÍ, STARÝ PLZENEC | DATUM: | 3/2019 | SOUBOR |
| | MĚŘITKO: | 1:50 | |
| | FORMÁT: | A3 | |
| PŘÍLOHA: | VZOROVÝ PŘÍČNÝ ŘEZ 1 | Č. VÝKRESU: | 2a |