


PŘÍČNÝ ŘEZ 2

MÍSTNÍ KOMUNIKACE - funkční skupina C, MO1k 3,5/3,5/30 jednopruhová, obousměrná MK s výhybnami

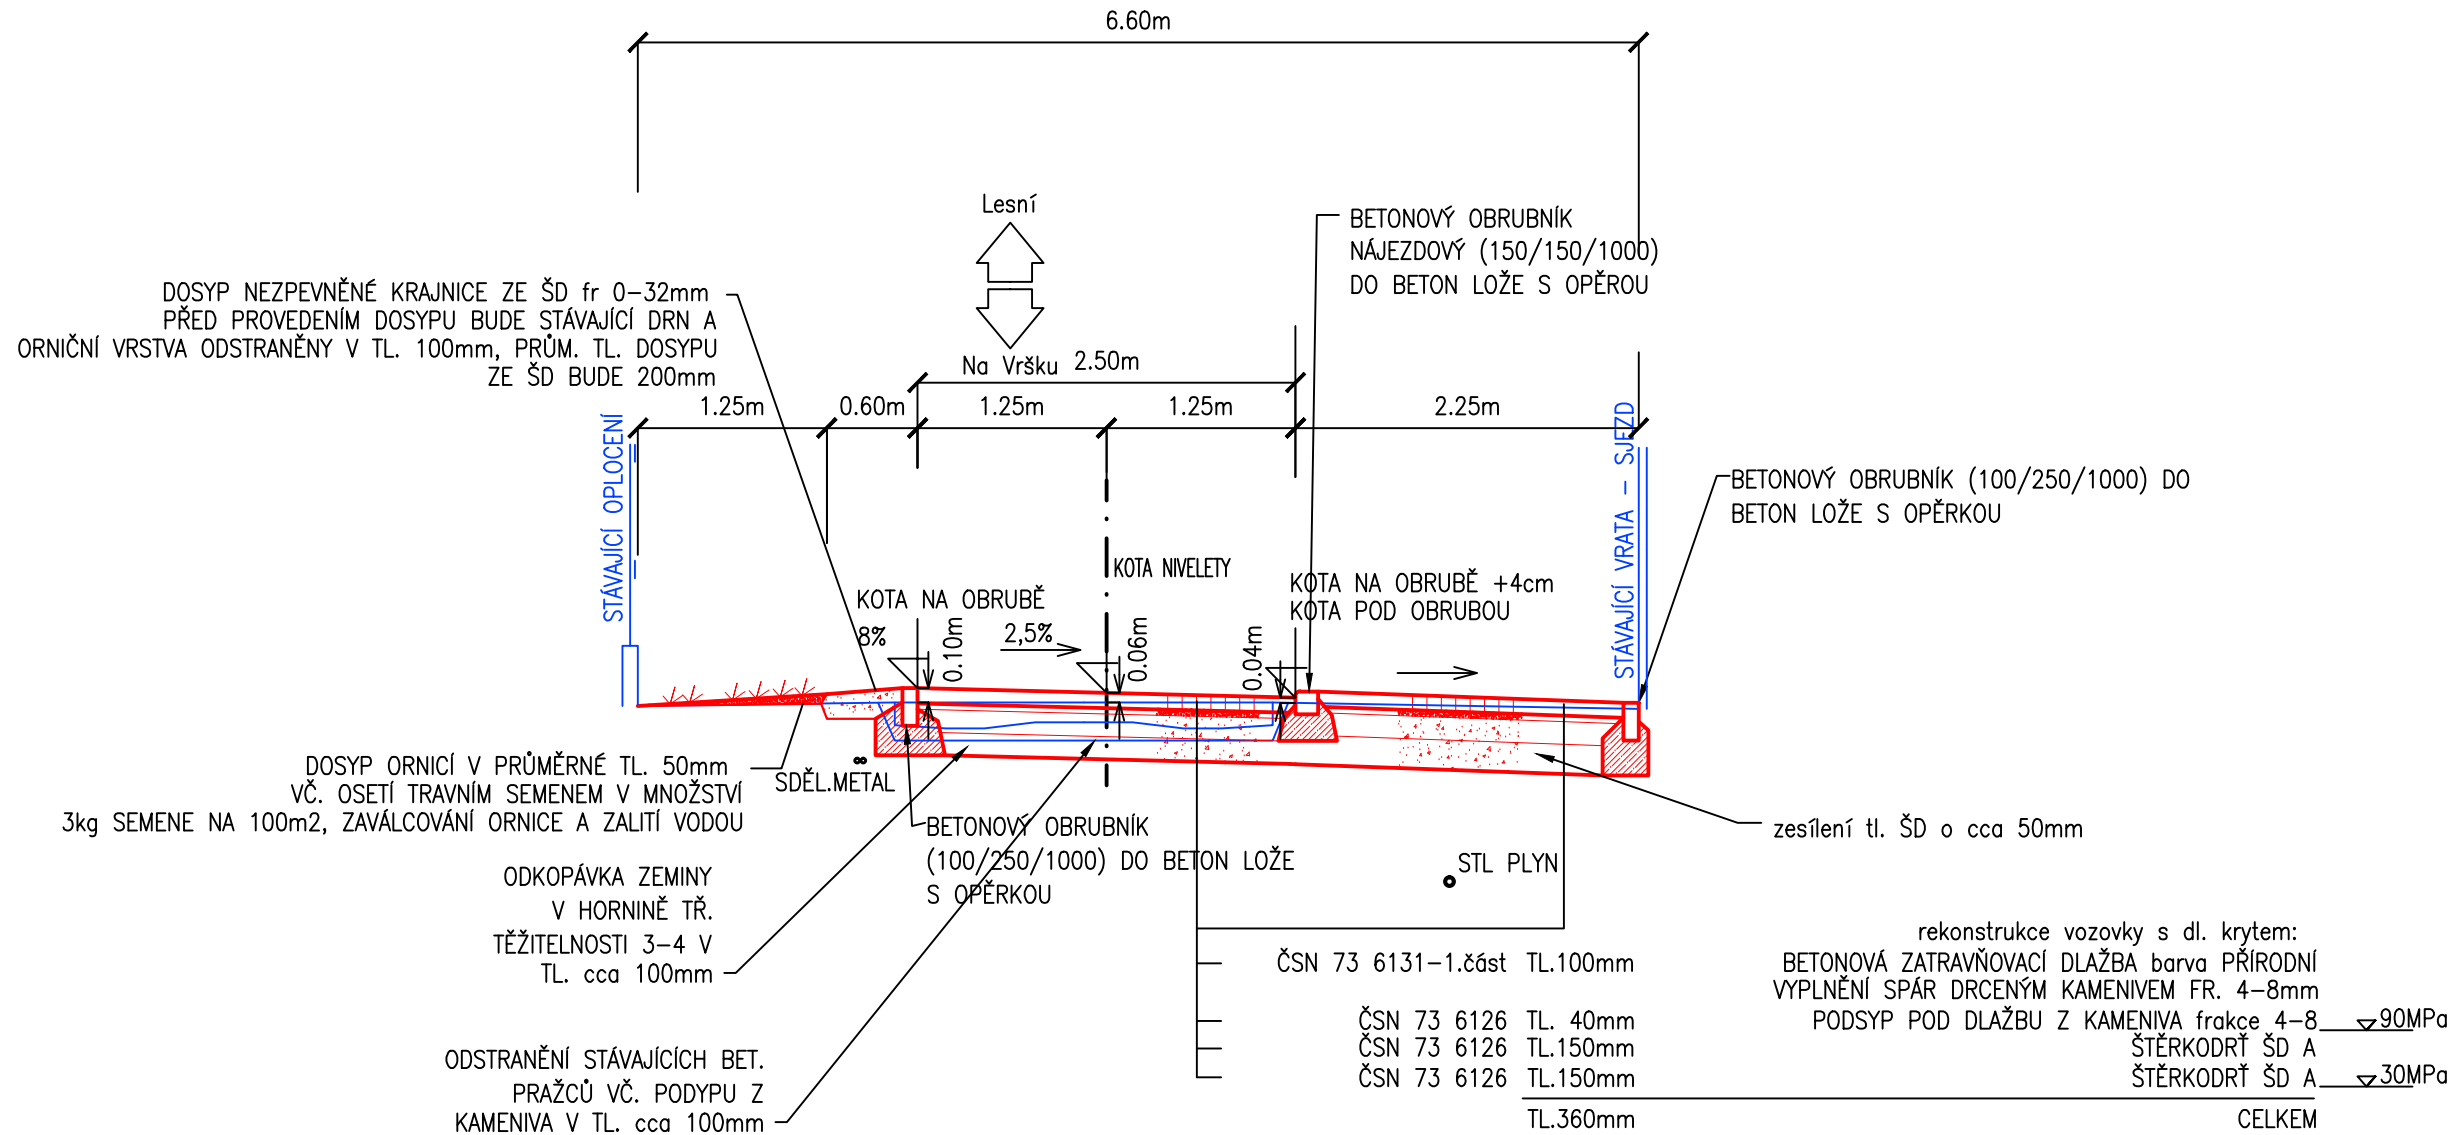

PŘED ZAHÁJENÍM ZEMNÍCH PRACÍ NUTNO VYTÝČIT VŠECHNY INŽENÝRSKÉ SÍTĚ A DODRŽOVAT PODMÍNKY JEJICH SPRÁVCŮ
ZÁKRES INŽENÝRSKÝCH SÍTÍ NESLOUŽÍ JAKO VYTÝČOVACÍ VÝKRES KABELY NUTNO VYTÝČIT A OVĚRIT SONDAMI
SOUŘADNICOVÝ SYSTÉM S-JTSK
VÝŠKOVÝ SYSTÉM S-ČJNS BALT P.V.

ZJEDNODUŠENÁ PROJEKTOVÁ DOKUMENTACE

MÍSTO STAVBY:	ZODPOVĚDNÝ PROJEKTANT:		
INTRAVILÁN OBCE STARÝ PLZENEC OKRES PLZEŇ JIH	JAN MIŠKA		
COLAS			
STAVBA:	DATUM:	3/2019	SOUBOR
OPRAVA MÍSTNÍ KOMUNIKACE NAD ROKLÍ, STARÝ PLZENEC	MĚŘÍTKO:	1:50	
	FORMÁT:	A3	
PŘÍLOHA:	VZOROVÝ PŘÍČNÝ ŘEZ 2	Č. VÝKRESU:	2b