


SITUACE
M 1:250

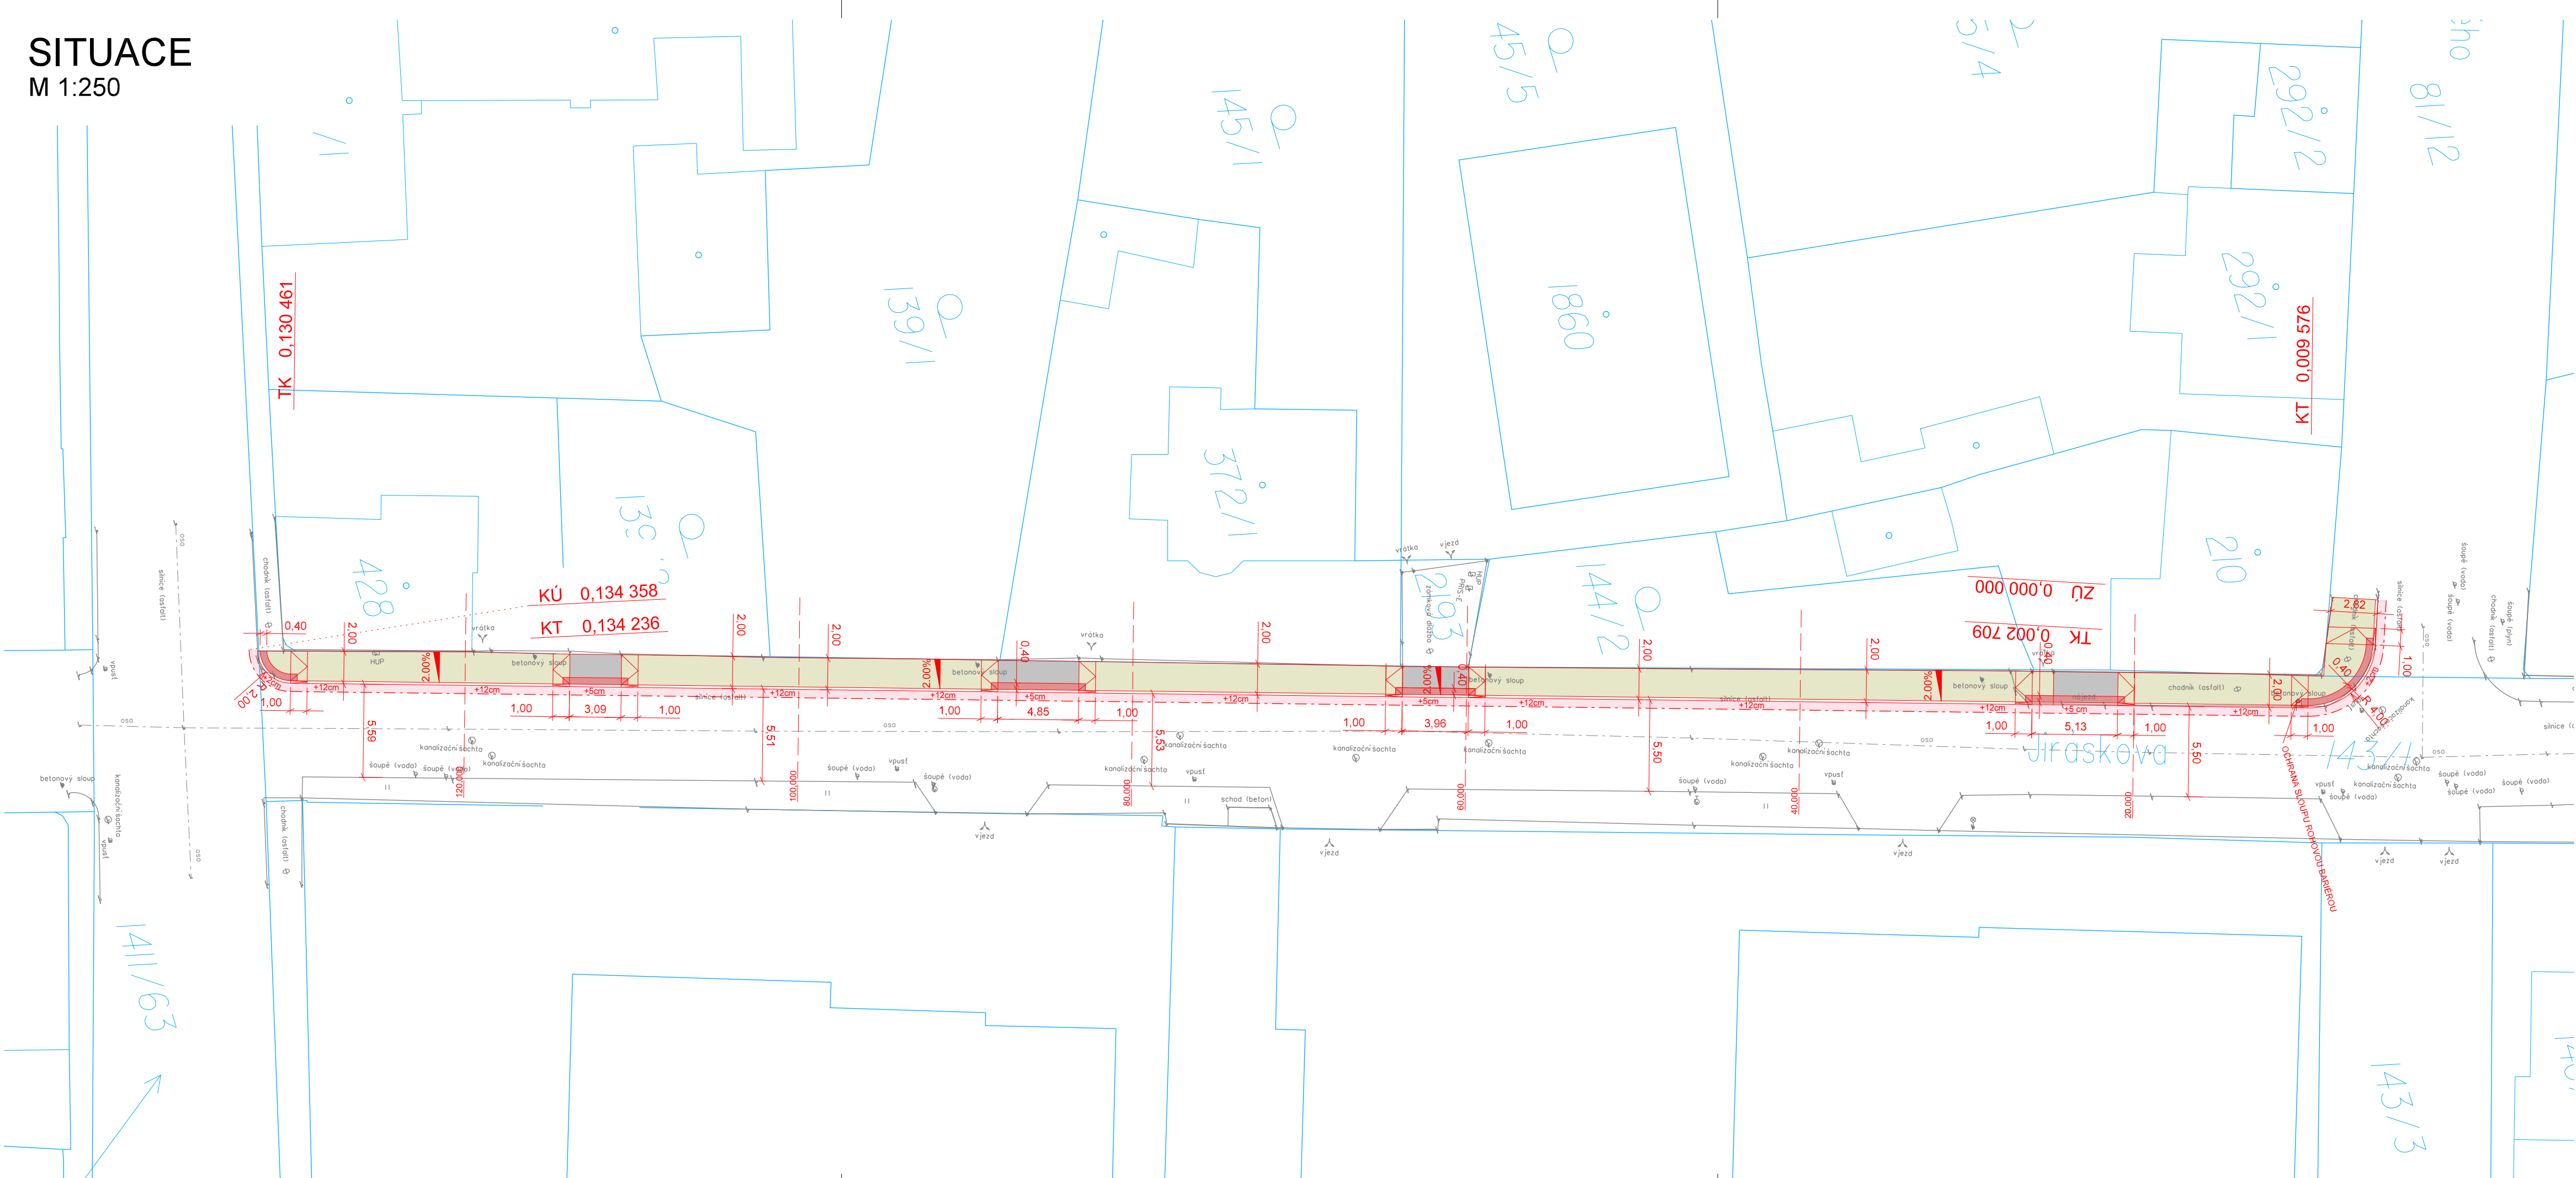


LEGENDA:

PLOCHY:

- CHODNÍK - DLAŽBA BETONOVÁ
- BEZBARIÉROVÉ ÚPRAVY
- VJEZD - DLAŽBA BETONOVÁ
- KOMUNIKACE - ASFALTOVÝ BETON

OSTATNÍ:

- STAVEBNÍ ÚPRAVY
- ZAMĚŘENÍ
- KATASTRÁLNÍ MAPA

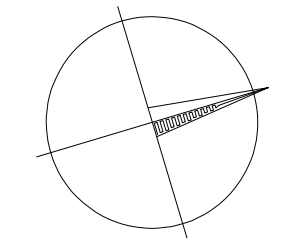

SOUŘADNICOVÝ SYSTÉM: S-JTSK, VÝŠKOVÝ SYSTÉM: Bpv

ZPRACOVATEL:		AUTORIZACE:	
 Jan Tous		Krátká 765 Horní Brána 330 12 tel.: +420 775 031 676 E-mail: t-projekt@email.cz www.jantous.cz	
OBJEDNATEL	MĚSTO STARÝ PLZENEC SMETANOVA 932, 332 02 STARÝ PLZENEC		
ODPOVĚDNÝ PROJEKTANT STAVBY	NAVRHL, VYPRACOVAL	ÚČEL	DÚR/DSP
BC. JAN TOUŠ <i>J. Touš</i>	BC. JAN TOUŠ <i>J. Touš</i>	DATUM	07/2018
KRAJ: PLZEŇSKÝ	KATASTRÁLNÍ ÚZEMÍ: STARÝ PLZENEC	MĚŘÍTKO	1:250
STARÝ PLZENEC - CHODNÍK V UL. JIRÁSKOVA		FORMÁTY	4 x A4
ČÁST PD		ČÁST	
STAVEBNÍ ČÁST - SO 101 CHODNÍK		D.1.1.	
NÁZEV PŘÍLOHY		PŘÍL.	
SITUACE		2.	