


SITUACE
M 1:250

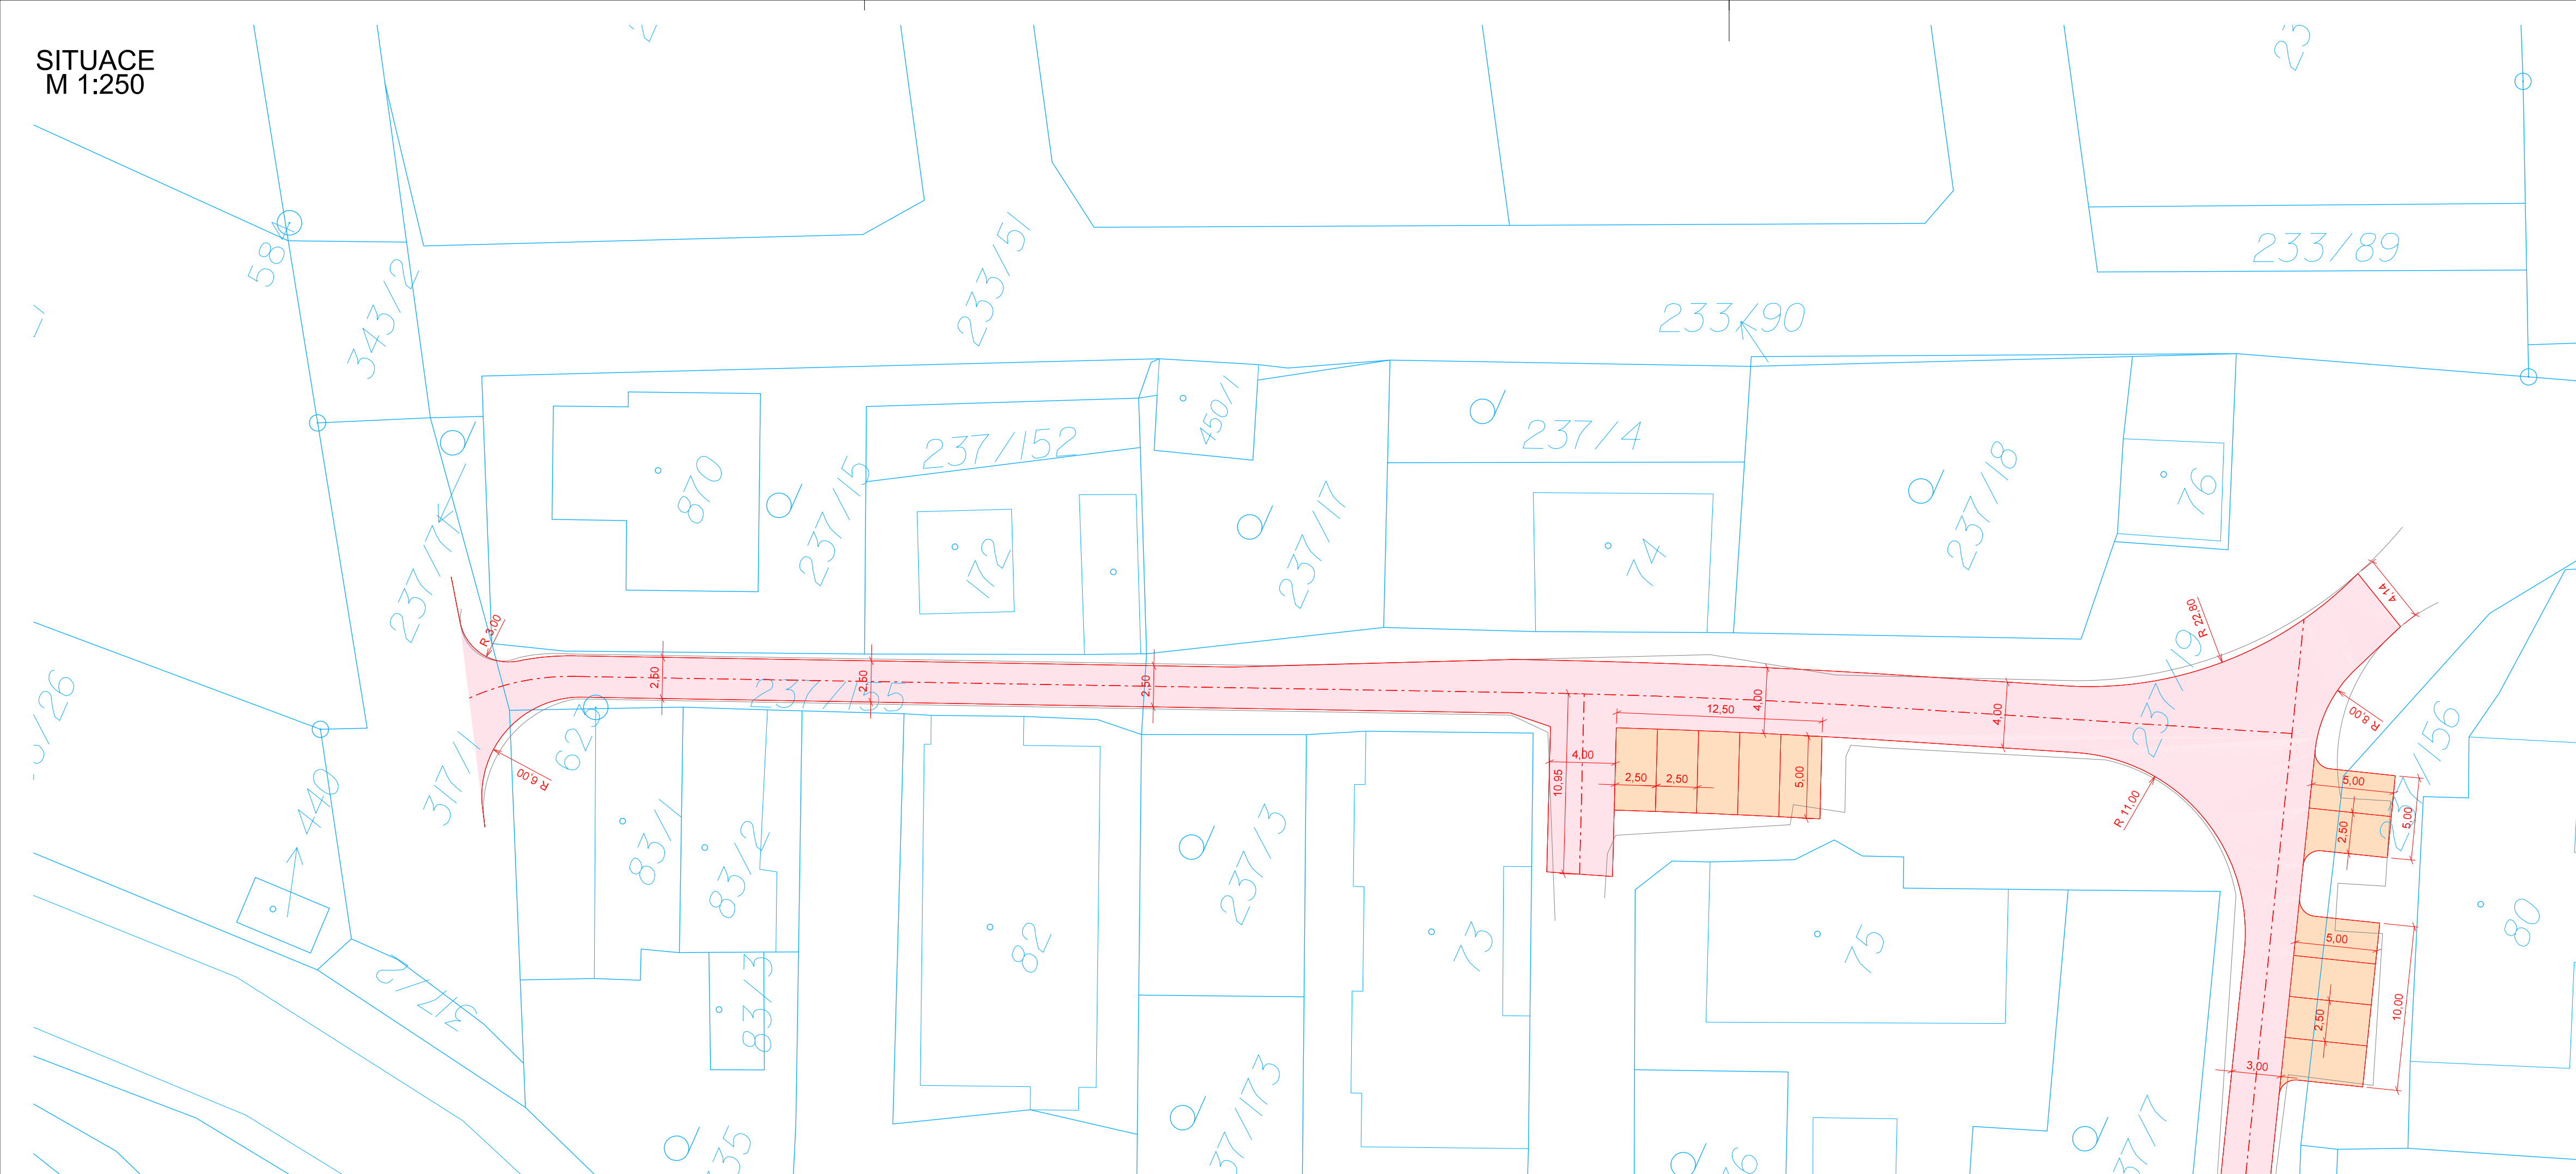


LEGENDA:

PLOCHY:


- KOMUNIKACE - ASFALTOVÝ BETON
- PARKOVACÍ PLOCHA - ŠTĚRKOVÝ POVRCH

OSTATNÍ:

- STAVEBNÍ ÚPRAVY
- STÁVAJÍCÍ STAV
- KATASTRÁLNÍ MAPA

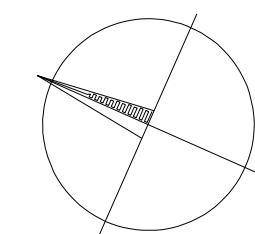

SOUŘADNICOVÝ SYSTÉM: S-JTSK, VÝŠKOVÝ SYSTÉM: Bpv

		Touš projekt s.r.o. Krátká 765 Horní Bříza 330 12 tel.: +420 775 031 676 E-mail: t-projekt@email.cz	
ZPRACOVATEL:		AUTORIZACE:	
OBJEDNATEL	MĚSTO STARÝ PLZENEC SMETANOVA 932, 332 02 STARÝ PLZENEC		
ODPOVĚDNÝ PROJEKTANT STAVBY	NAVRHL, VYPRACOVAL	ÚČEL	ZPD
BC. JAN TOUŠ	BC. JAN TOUŠ	DATUM	06/2019
KRAJ: PLZEŇSKÝ	K.Ú.: SEDLEC U STARÉHO PLZENCE	MĚŘÍTKO	1:250
OPRAVA ULICE V KOLONII		FORMÁT	4 x A4
		ČÁST	PARÉ
		PRÍL.	2.
ČÁST PD	-		
NÁZEV PŘÍLOHY	SITUACE		