


SITUACE
M 1:250

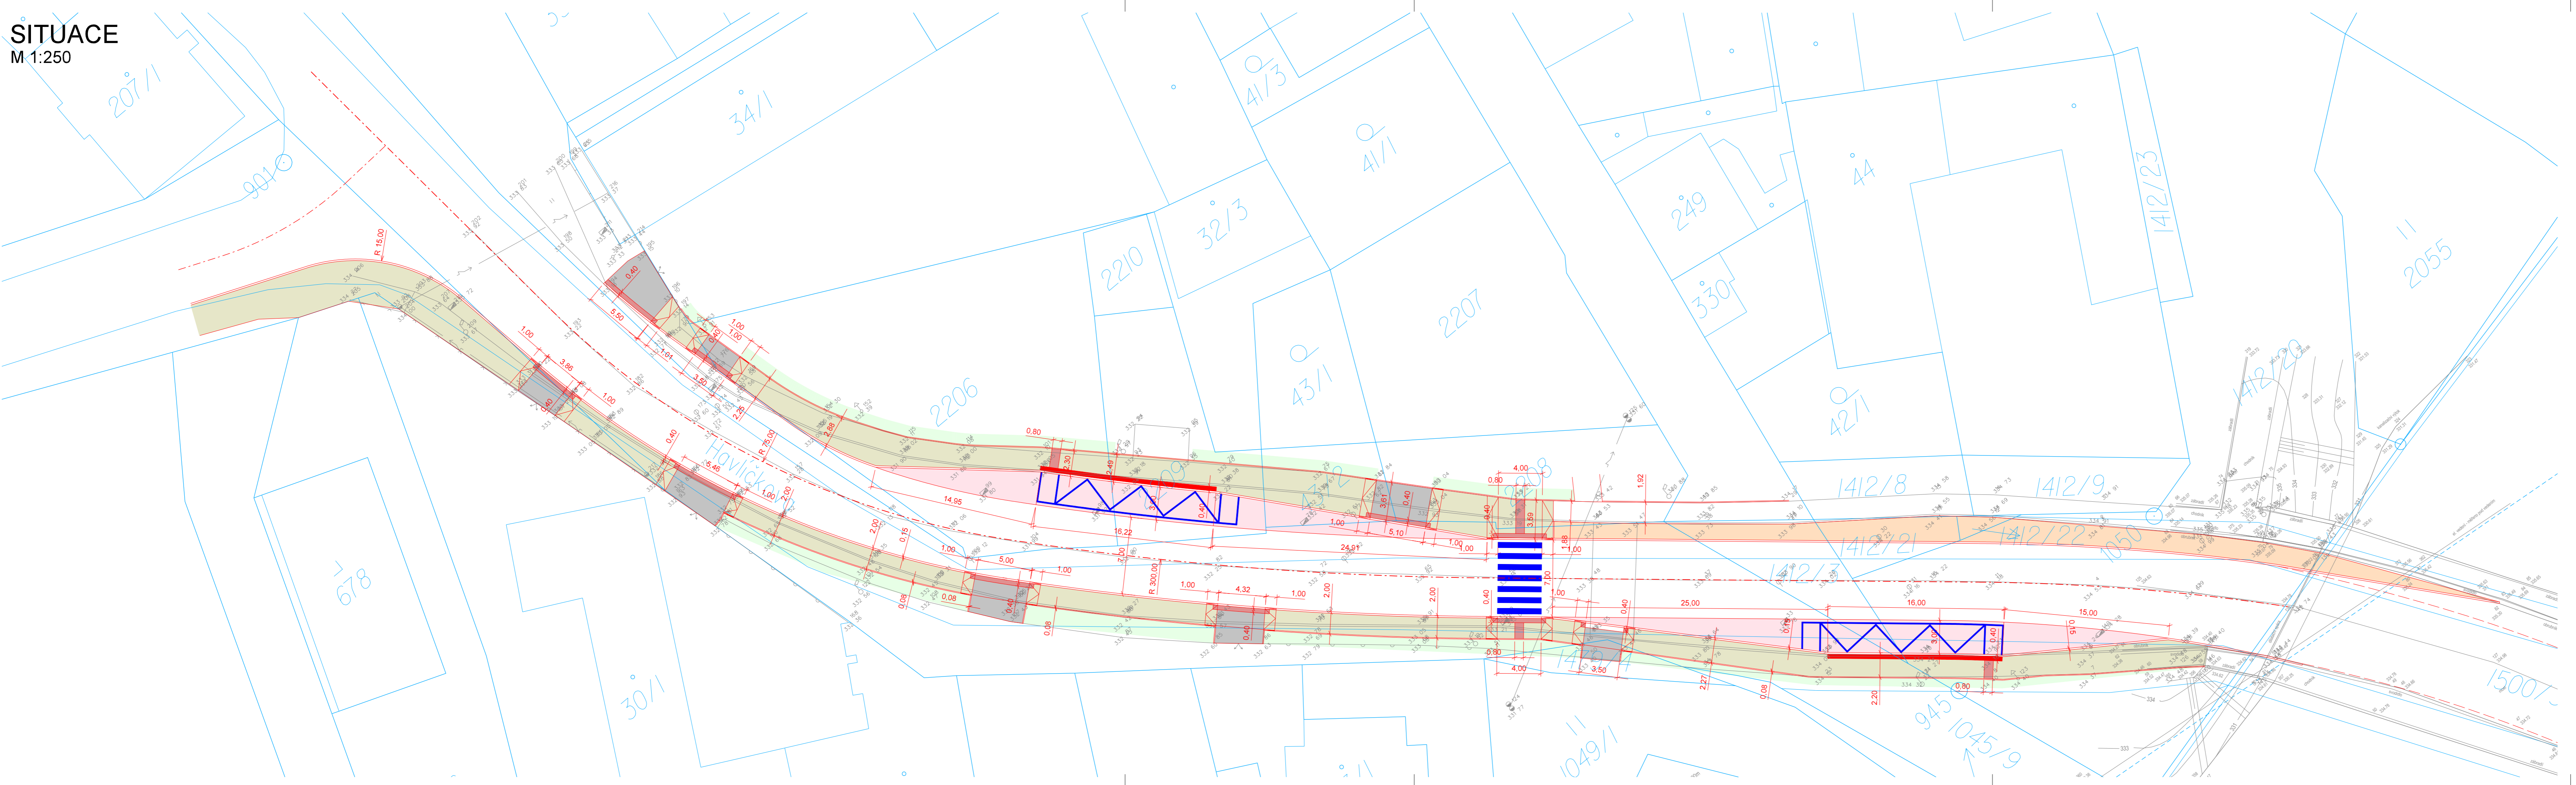


LEGENDA:

PLOCHY:

- CHODNÍK - DLAŽBA BETONOVÁ
- BEZBARIÉROVÉ ÚPRAVY
- VJEZD - DLAŽBA BETONOVÁ
- AUTOBUSOVÝ ZÁLIV
- ÚPRAVA OKOLNÍHO TERÉNU
- VRSTVA Z KACÍRKU

OSTATNÍ:

- STAVEBNÍ ÚPRAVY
- ZAMĚŘENÍ
- KATASTRÁLNÍ MAPA
- NÁVRH VOZ
- POSUNUTÍ ULIČNÍ VPUSTI
- NÁVRH SDZ

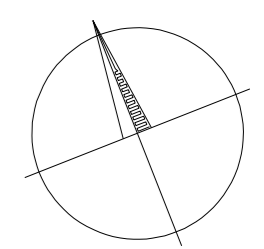

SOUŘADNICOVÝ SYSTÉM: S-JTSK, VÝŠKOVÝ SYSTÉM: BpV